

Gränichen

1:500

Plannummer: 67

Parzellennummer: 345




Katasterplankopie

Legende: www.cadastre.ch/legende

Datenqualität: Standard AV93

Datum: 23. Juli 2018

KANTON AARGAU
Nachführungsgeometer
Kreis Aarau

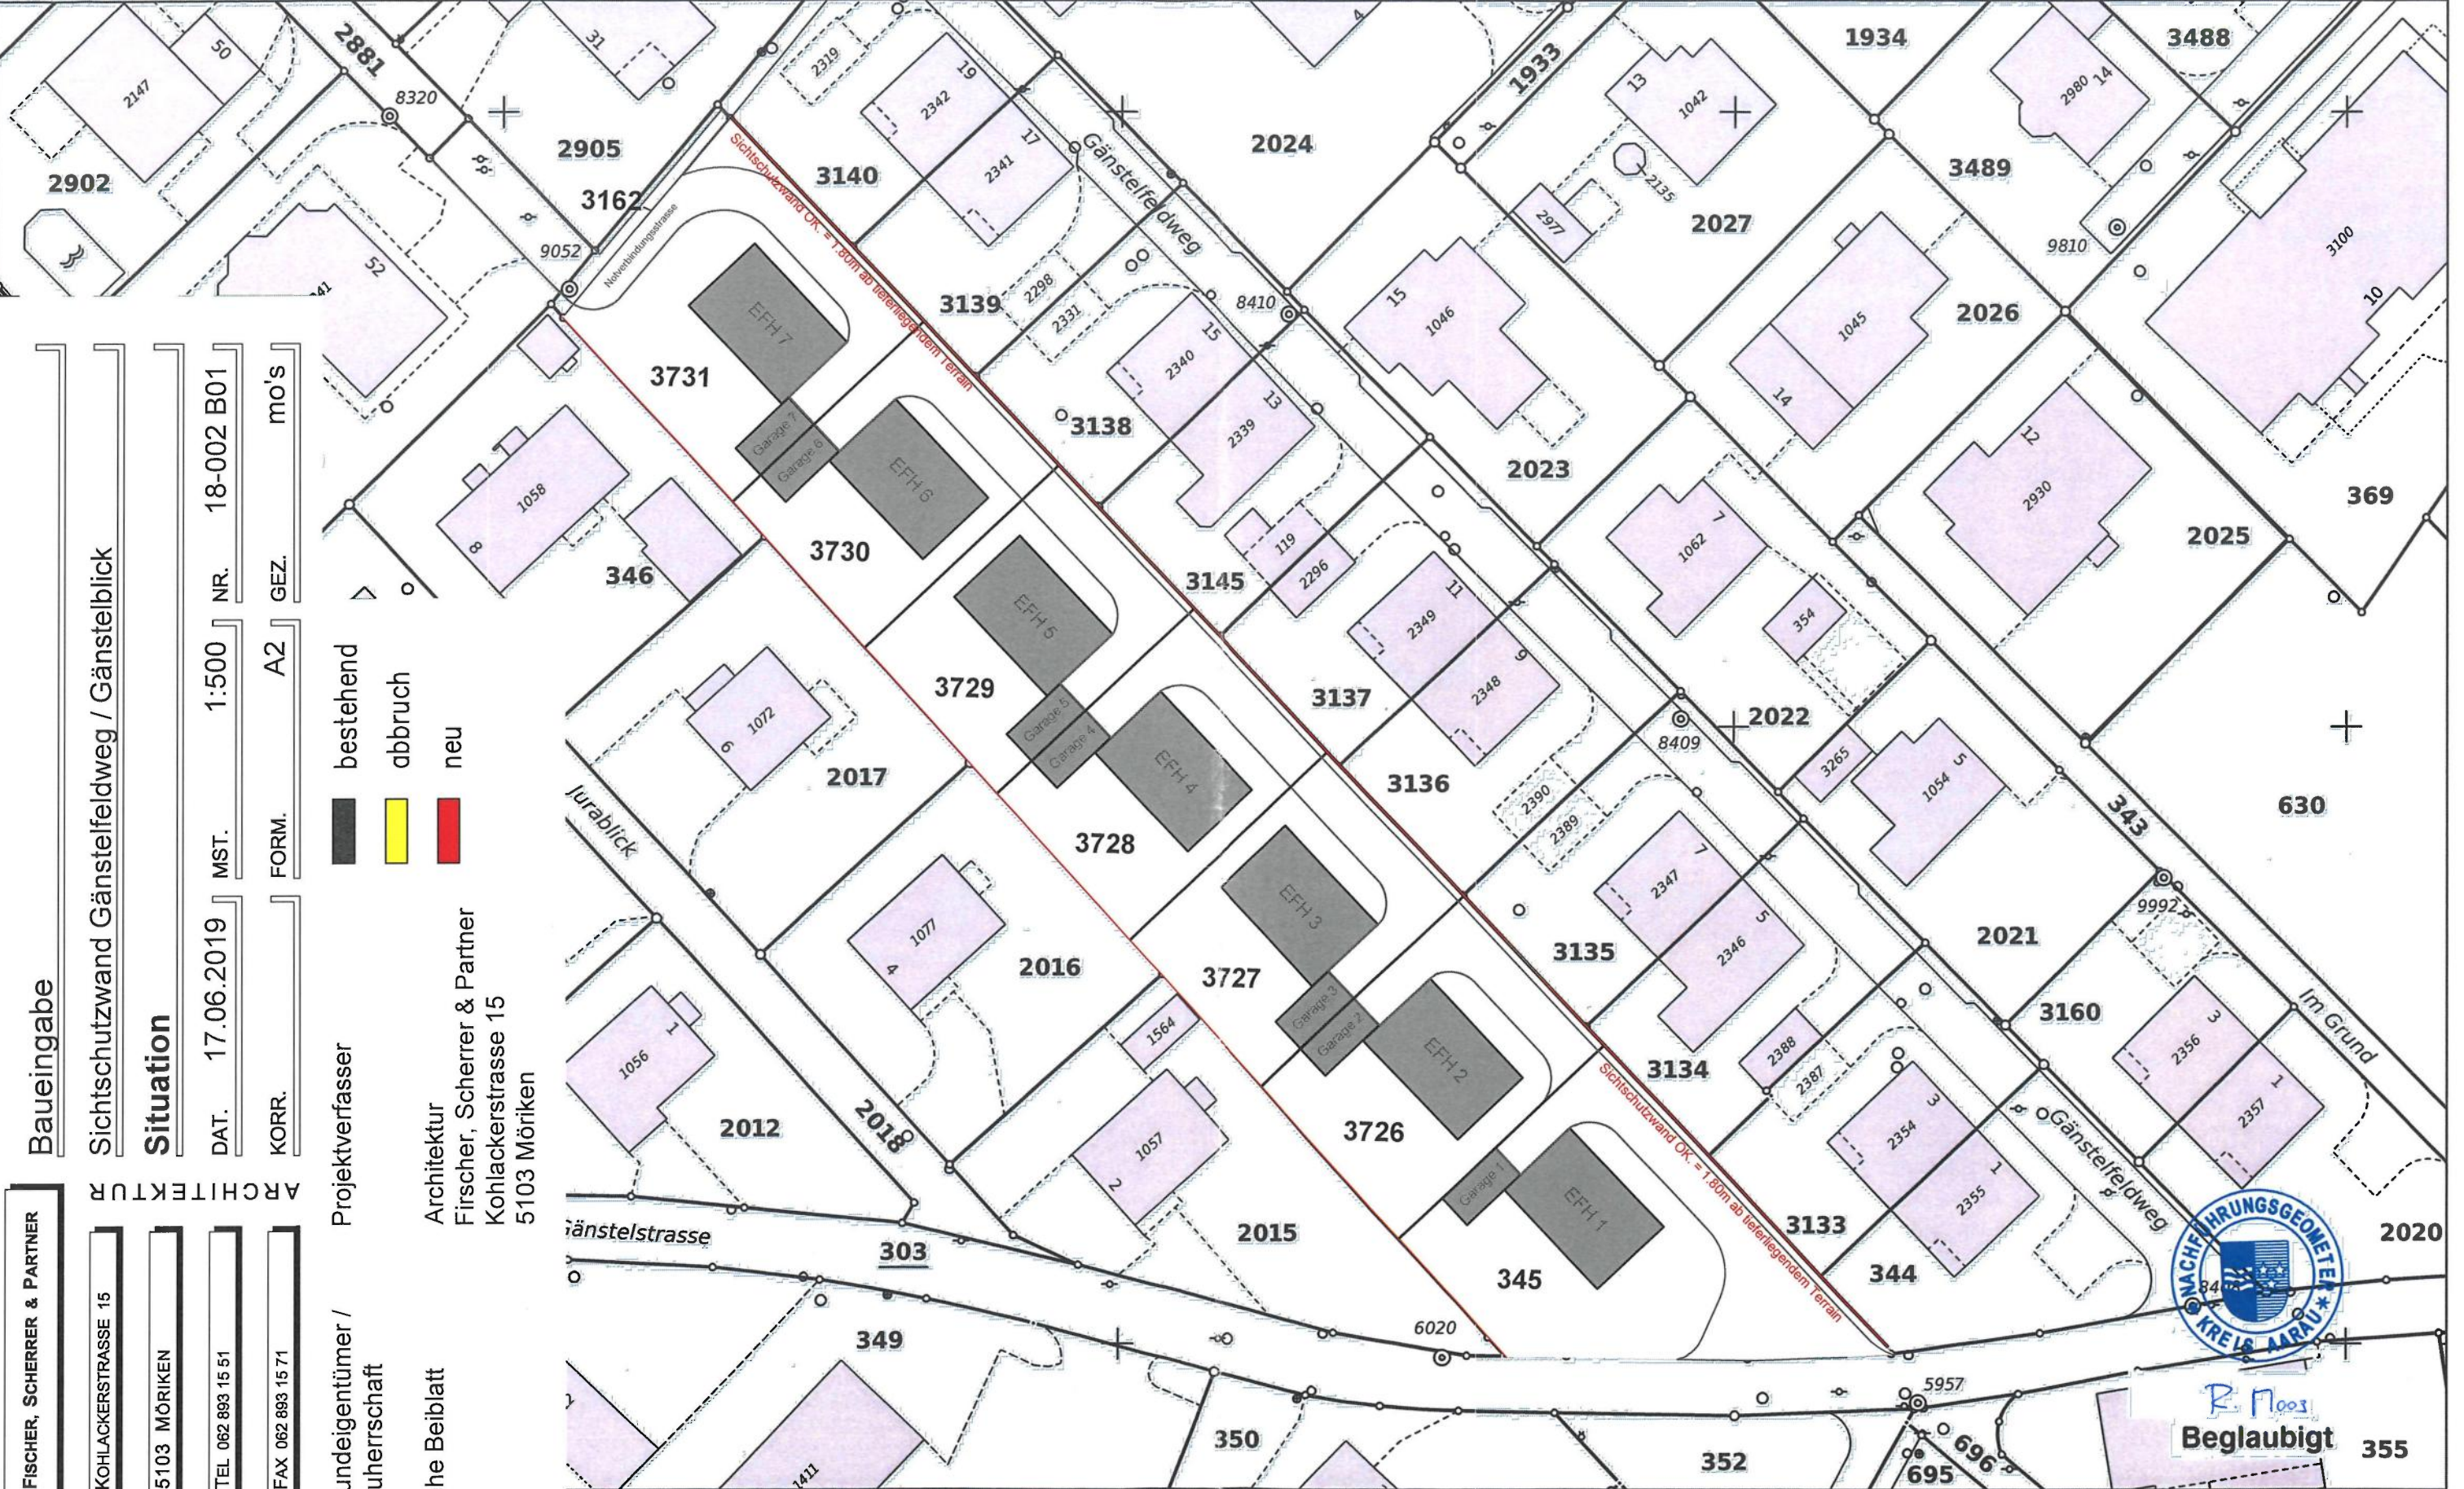

Baueingabe

Sichtschutzwand Gänstelfeldweg / Gänstelblick

Situation

DAT. 17.06.2019 MST. 1:500 NR. 18-002 B01
KORR. FORM. A2 GEZ. mo's

Projektverfasser

Architektur
Firscher, Scherrer & Partner
Kohlerstrasse 15
5103 Möriken

Grundeigentümer /
Bauherrschaft

siehe Beiblatt

bestehend
abbruch
neu

FISCHER, SCHERRER & PARTNER

KOHLACKERSTRASSE 15

5103 MÖRIKEN

TEL 062 893 15 51

FAX 062 893 15 71



R. Noos
Beglaubigt