

REVISION	ÄNDERUNGEN
REV.	DATUM
A	.
B	.
C	.
D	.
E	.



Departement
Bau, Verkehr und Umwelt
Abteilung Landschaft und Gewässer

GEMEINDE Gränichen

6

BEREICH Trasse Station km 0.00 - km 570.00


PROJEKT Bachöffnung Liebegg, Gränichen
Revitalisierung

Gemäss § 95 des Baugesetz öffentlich auflegen
auf der Gemeindefürsorge / Bauverwaltung

Namens des Gemeinderates
Der Gemeindevorsteher Der Gemeindevorsteher

PLAN Querprofile 1 - 19 1:100

Vorstudien	Vorprojekt	Bauprojekt	Auflageprojekt	Ausführungsprojekt	Ausgeführtes Werk
------------	------------	------------	----------------	--------------------	-------------------

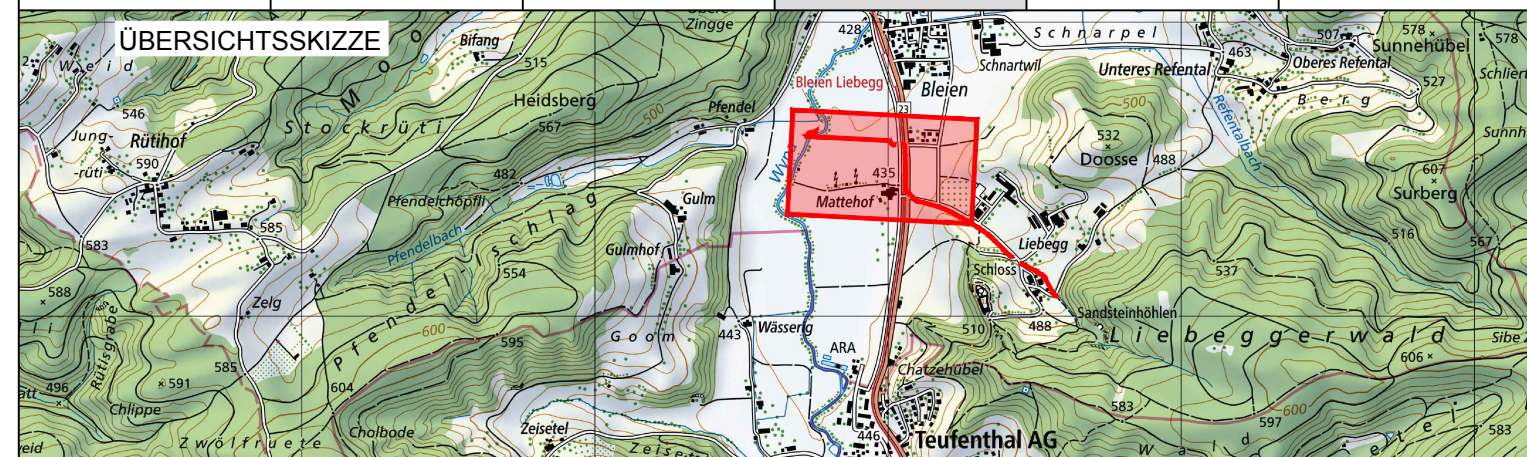

PROJEKTVERFASSER suisseplan Ingenieure AG Entfelderstrasse 2 5001 Aarau Tel.: 058 310 56 00 Fax: 058 310 56 01 aarau.5000@suisseplan.ch	OBJEKT NR. 24102 FORMAT: 594 x 1470 FLÄCHE: 0.873 m² PROJEKT CEF GEZEICHNET LDA GEPRÜFT CEF	NAME DATUM CEP 06.02.2026 LDA 06.02.2026 CEF 06.02.2026	ÄNDERUNGEN INDEX A B C	EINGEGEHEN FREIGABE	PLAN NR. 040
---	--	---	------------------------------------	------------------------	--------------