


REVISION	ÄNDERUNGEN
REV.	DATUM
A	
B	
C	
D	
E	

KANTON AARGAU
 Departement Bau, Verkehr und Umwelt
 Abteilung Landschaft und Gewässer

7

GEMEINDE Gränichen
 BEREICH Trasse Station km 570.00 - km 1'100.00
 PROJEKT Bachöffnung Liebegg, Gränichen
 Revitalisierung
 Gemäss § 95 des Baugesetz öffentlich auflegen
 auf der Gemeindekanzlei / Bauverwaltung
 vom 20..... bis 20.....
 den 20.....
 Namens des Gemeinderates
 Der Gemeindevorsteher Der Gemeindevorsteher
 PLAN Querprofile 20 - 35 1:100

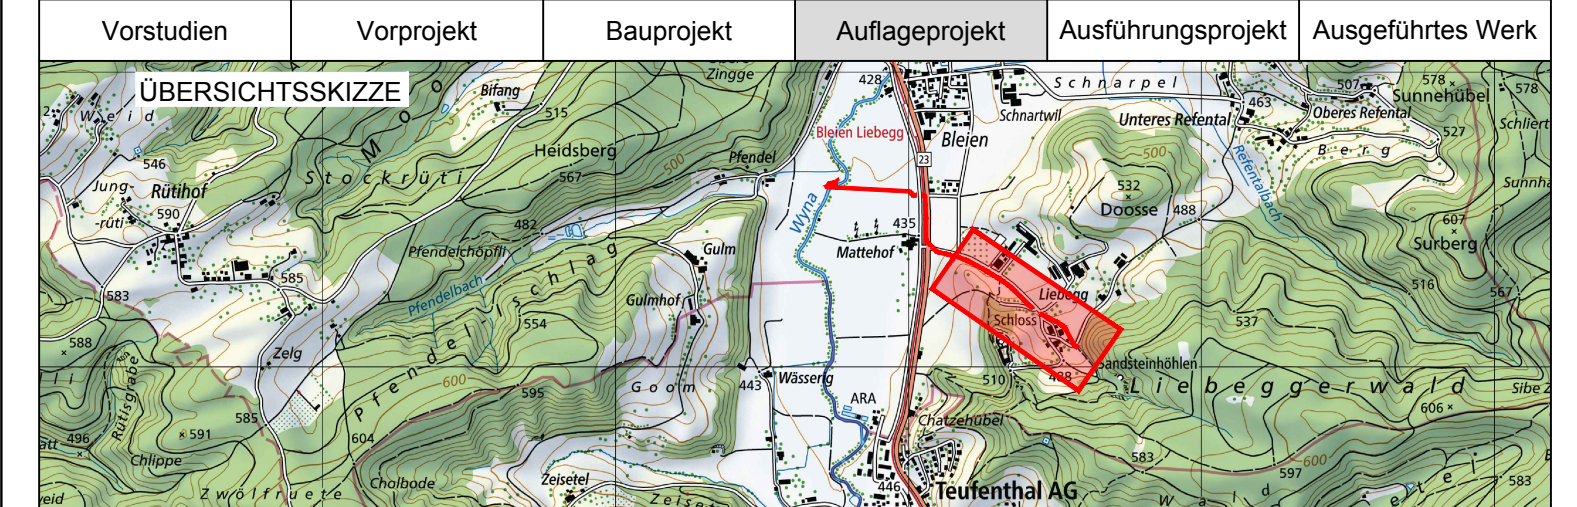

PROJEKTVERFASSER suisseplan Ingenieure AG Entfelderstrasse 2 5001 Aarau Tel.: 058 310 56 00 Fax: 058 310 56 01 arau.5000@suisseplan.ch	OBJEKT NR. 24102 NAME PROJEKT GEZEICHNET GEPRÜFT	FORMAT: 594 x 1470 FLÄCHE: 0.873 m ² NAME DATUM CEP 06.02.2026 LDA 06.02.2026 CEF 06.02.2026	ÄNDERUNGEN INDEX A B C	EINGESEHEN FREIGABE	PLAN NR. 041
--	--	--	------------------------------------	------------------------	--------------

BAUHERR
 Departement Bau, Verkehr und Umwelt
 Abteilung Landschaft und Gewässer
 Entfelderstrasse 22, 5001 Aarau