


REVISION		ÄNDERUNGEN
REV.	DATUM	
A	-	-
B	-	-
C	-	-
D	-	-
E	-	-



KANTON AARGAU

Departement
Bau, Verkehr und Umwelt
Abteilung Landschaft und Gewässer

GEMEINDE

Gränichen

BEREICH

Trasse Station km 0.00 - km 500.00

PROJEKT

Bachöffnung Liebegg, Gränichen
Revitalisierung

Gemäss § 95 des Baugesetz öffentlich auflegen
auf der Gemeindekanzlei / Bauverwaltung

vom 20..... bis 20.....
..... den 20.....


Namens des Gemeinderates

Der GemeindeamannDer Gemeinbeschreiber

PLAN

Landerwerb UNTEN 1:500

VorstudienVorprojektBauprojektAuftragprojektAusführungsprojektAusgeführtes Werk

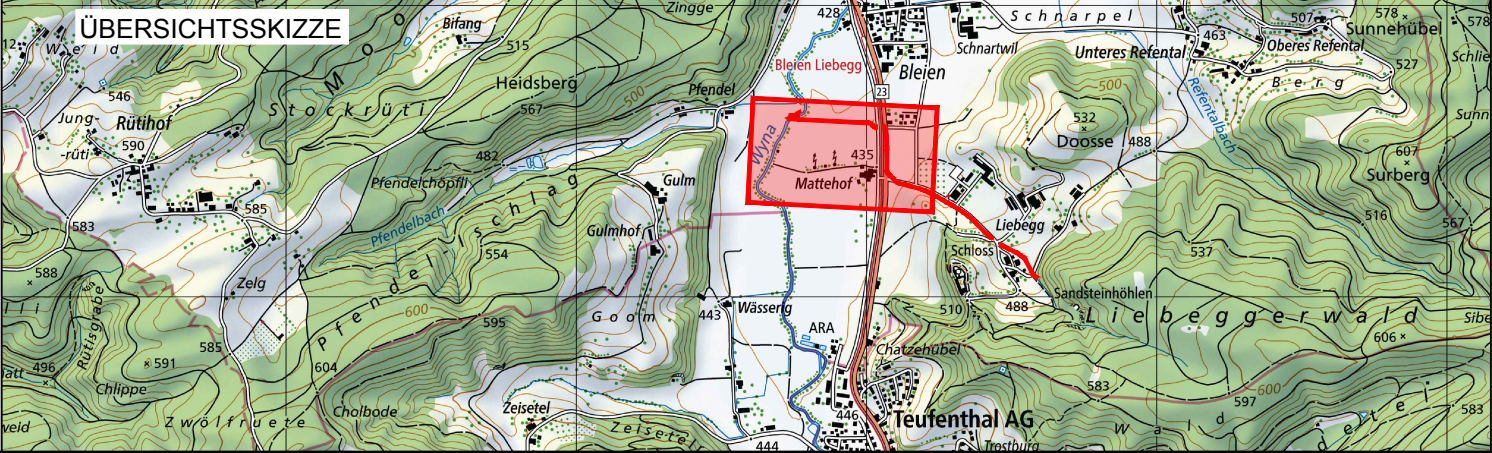

PROJEKTVERFASSER
suisseplan Ingenieure AG
Entfelderstrasse 2
5001 Aarau
Tel.: 058 310 56 00
Fax: 058 310 56 01
aarau.5000@suisseplan.ch

suisse plan

OBJEKT NR. 24102

NAME
PROJEKT
GEZEICHNET
GEPRÜFT

INDEX
A
B
C

EINGESEHEN
FREIGABE

FORMAT: 549 x 1050
FLÄCHE: 0.576 m²

NAME
DA-TUM
CE-06.02.2026
LDA-06.02.2026
CE-06.02.2026

PLAN NR. 071

Legende Flächen:

vorübergehende Beanspruchung

Landerwerb / Abtretung

neue Parz. Grenze