


REVISION	ÄNDERUNGEN
A	.
B	.
C	.
D	.
E	.



Departement
Bau, Verkehr und Umwelt
Abteilung Landschaft und Gewässer

GEMEINDE
Gränichen
BEREICH
Trasse Station km 0.00 - km 500.00
PROJEKT
Bachöffnung Liebegg, Gränichen
Revitalisierung
Gemäß § 95 des Baugesetz öffentlich aufgelegten
auf der Gemeindeakte / Bauverwaltung
vom 20... bis 20....
den 20....
Namens des Gemeinderates
Der Gemeindevorsteher
Der Gemeindeschreiber

PLAN
Situation UNTEN 1:500

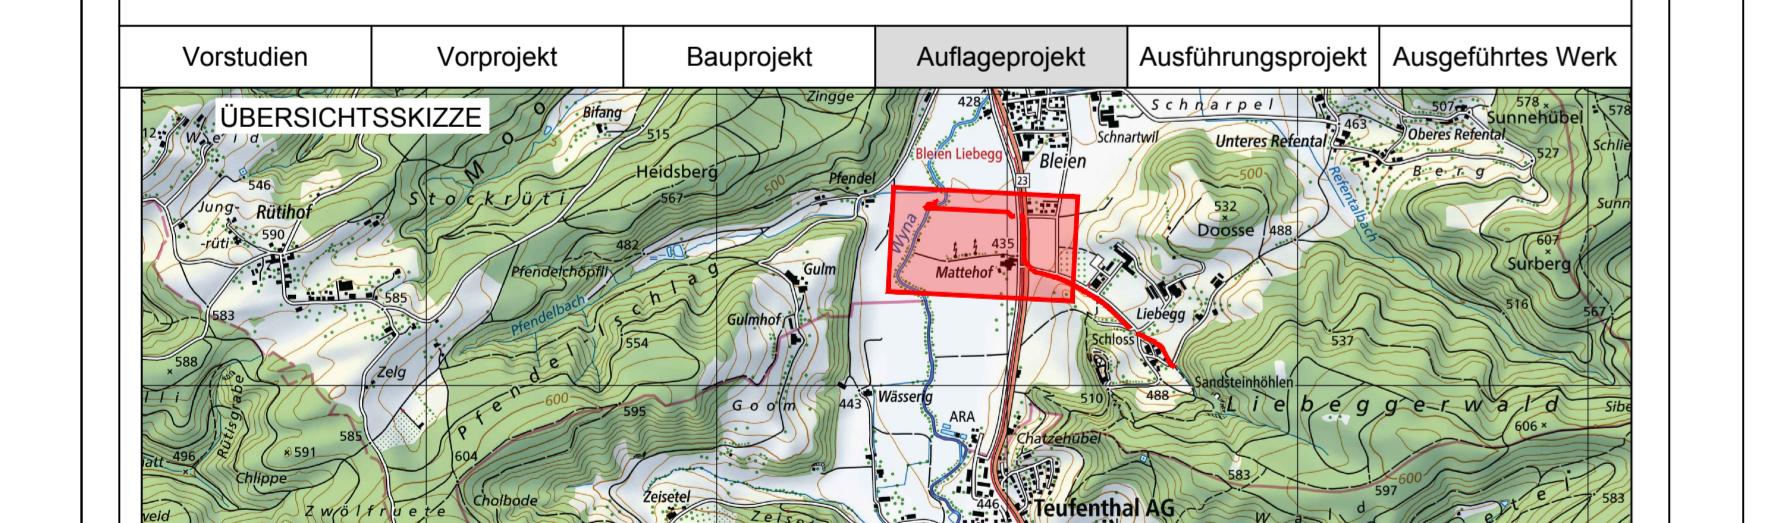

PROJETVERFASSER
Suisseplan Ingenieure AG
Entfelderstrasse 2
5001 Aarau
Tel.: 058 310 56 00
Fax: 058 310 56 01
aarau.5000@suisseplan.ch

BAUHEIT
Departement Bau, Verkehr und Umwelt
Abteilung Landschaft und Gewässer
Entfelderstrasse 22, 5001 Aarau

PLAN NR. 010

