

Baueingabe **1:100**
Fassaden / Schnitt A-A

Architekten

Bucher & Kehl AG

Bucher & Kehl AG, Bahnhofstrasse 10, 5600 Lenzburg
 Tel. 062 / 891 46 23, info@bucherkehl.ch

Bauherr : **Caroline & Kilian Gloor, Burghalde 2, 5722 Gränichen**
 Bauprojekt : **Aufstockung Dachgeschoss & Umbau Obergeschoss**
 Adresse : **Rütenenstrasse 3, Parz. 1221, 5722 Gränichen**
 Plan Nr. : **20 - 05, 01-130**

Plangrösse : 75 / 38 cm
 Datum : 25.11.2020
 Rev. :
 Gez. : P. Kehl
 Filename : Baueingabe

±0.00 = FB EG best.

Die Bauherrschaft:

Caroline Gloor Kilian Gloor


Grundeigentümer:

Viviane Gloor Kilian Gloor


Der Architekt:

Philippe Kehl


Neu ■ Bestehend ■ Abbruch

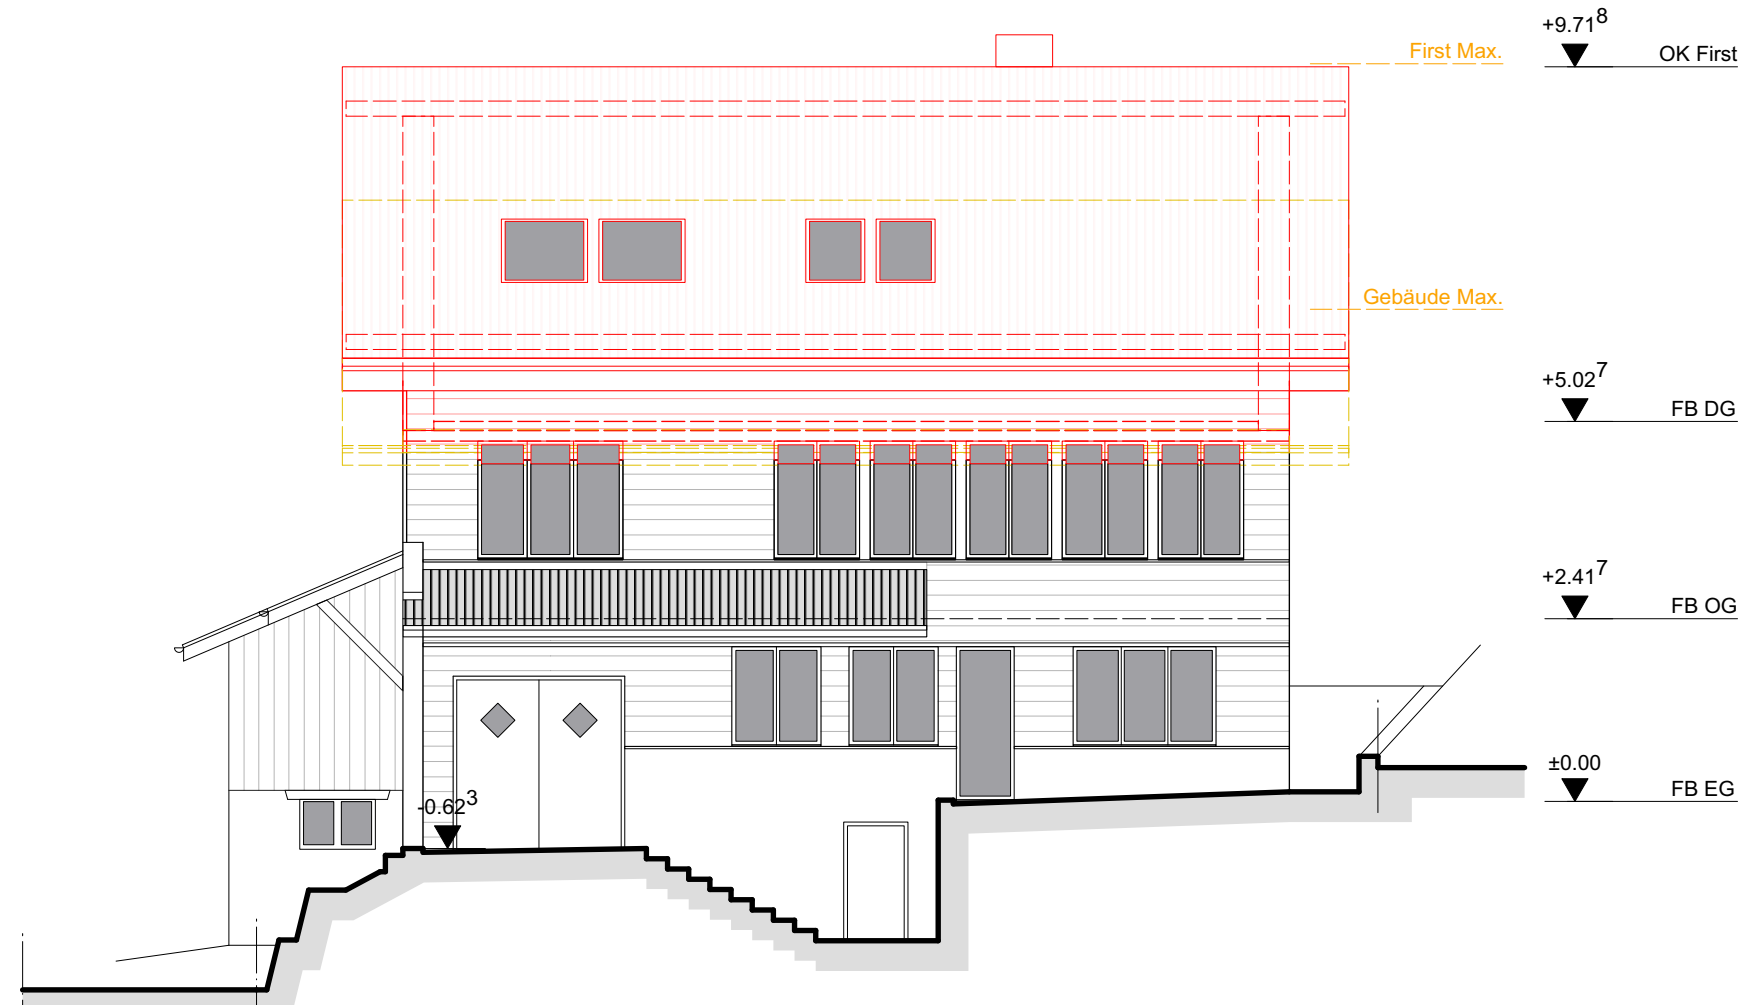


Südostfassade 1:100

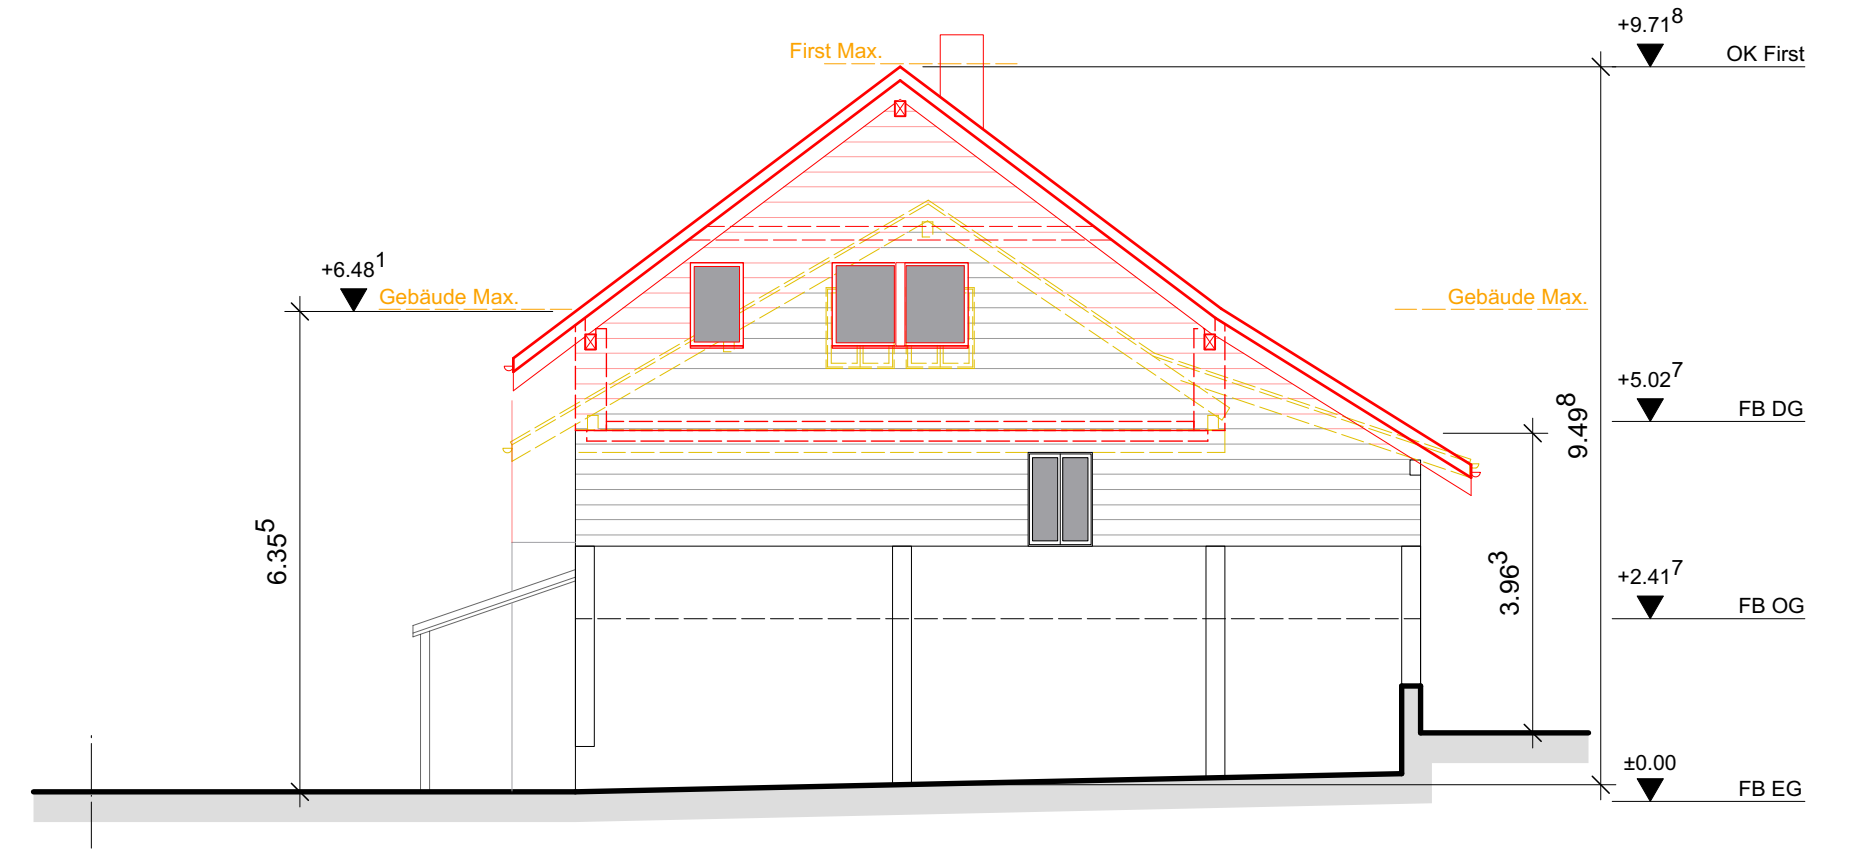


Nordostfassade 1:100

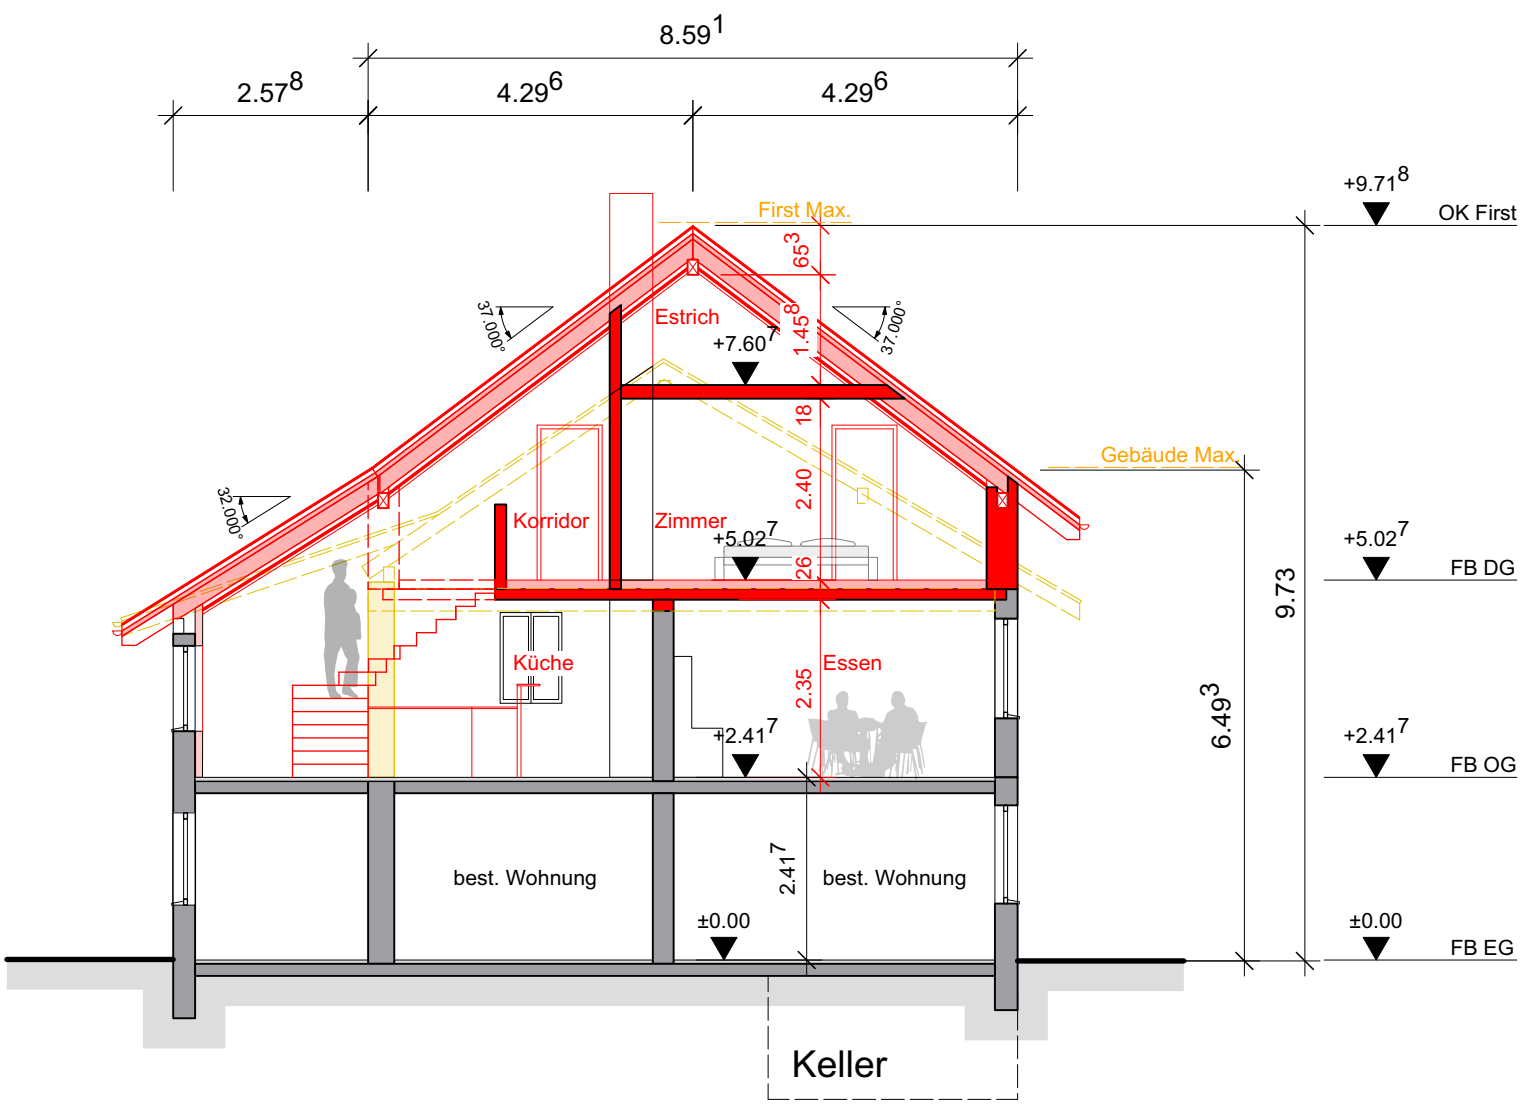

Schnitt A-A 1:100

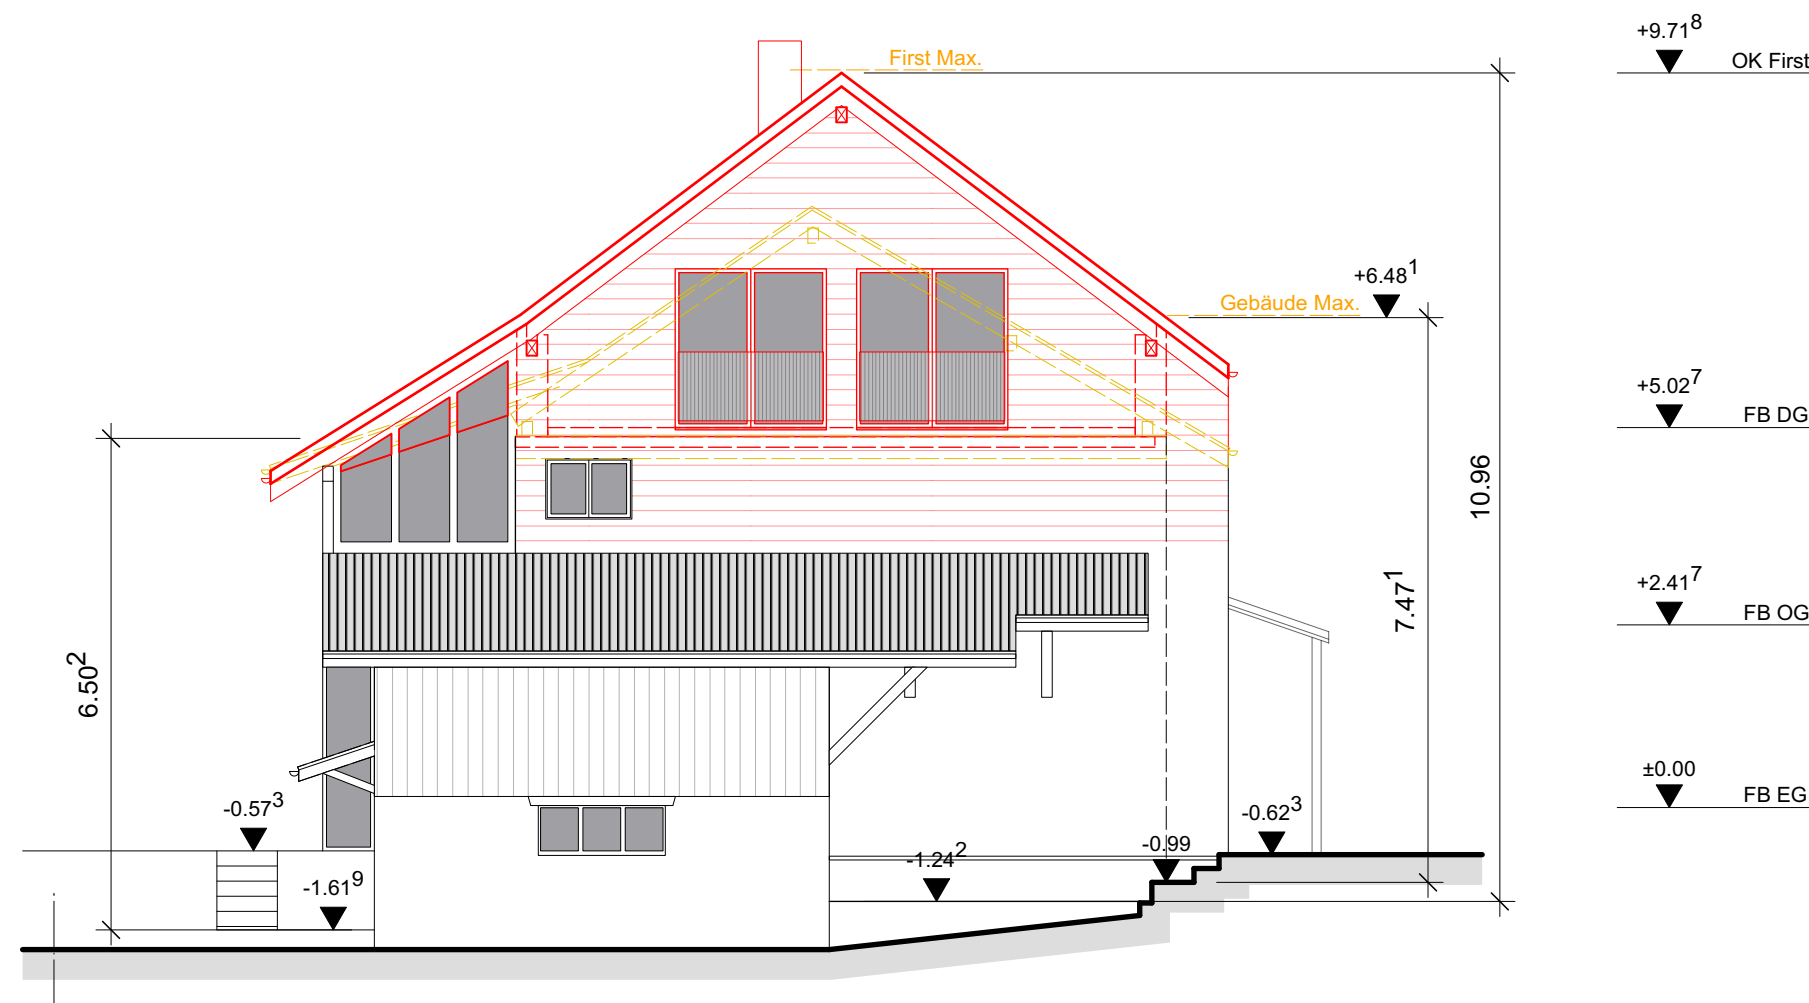

Südwestfassade 1:100

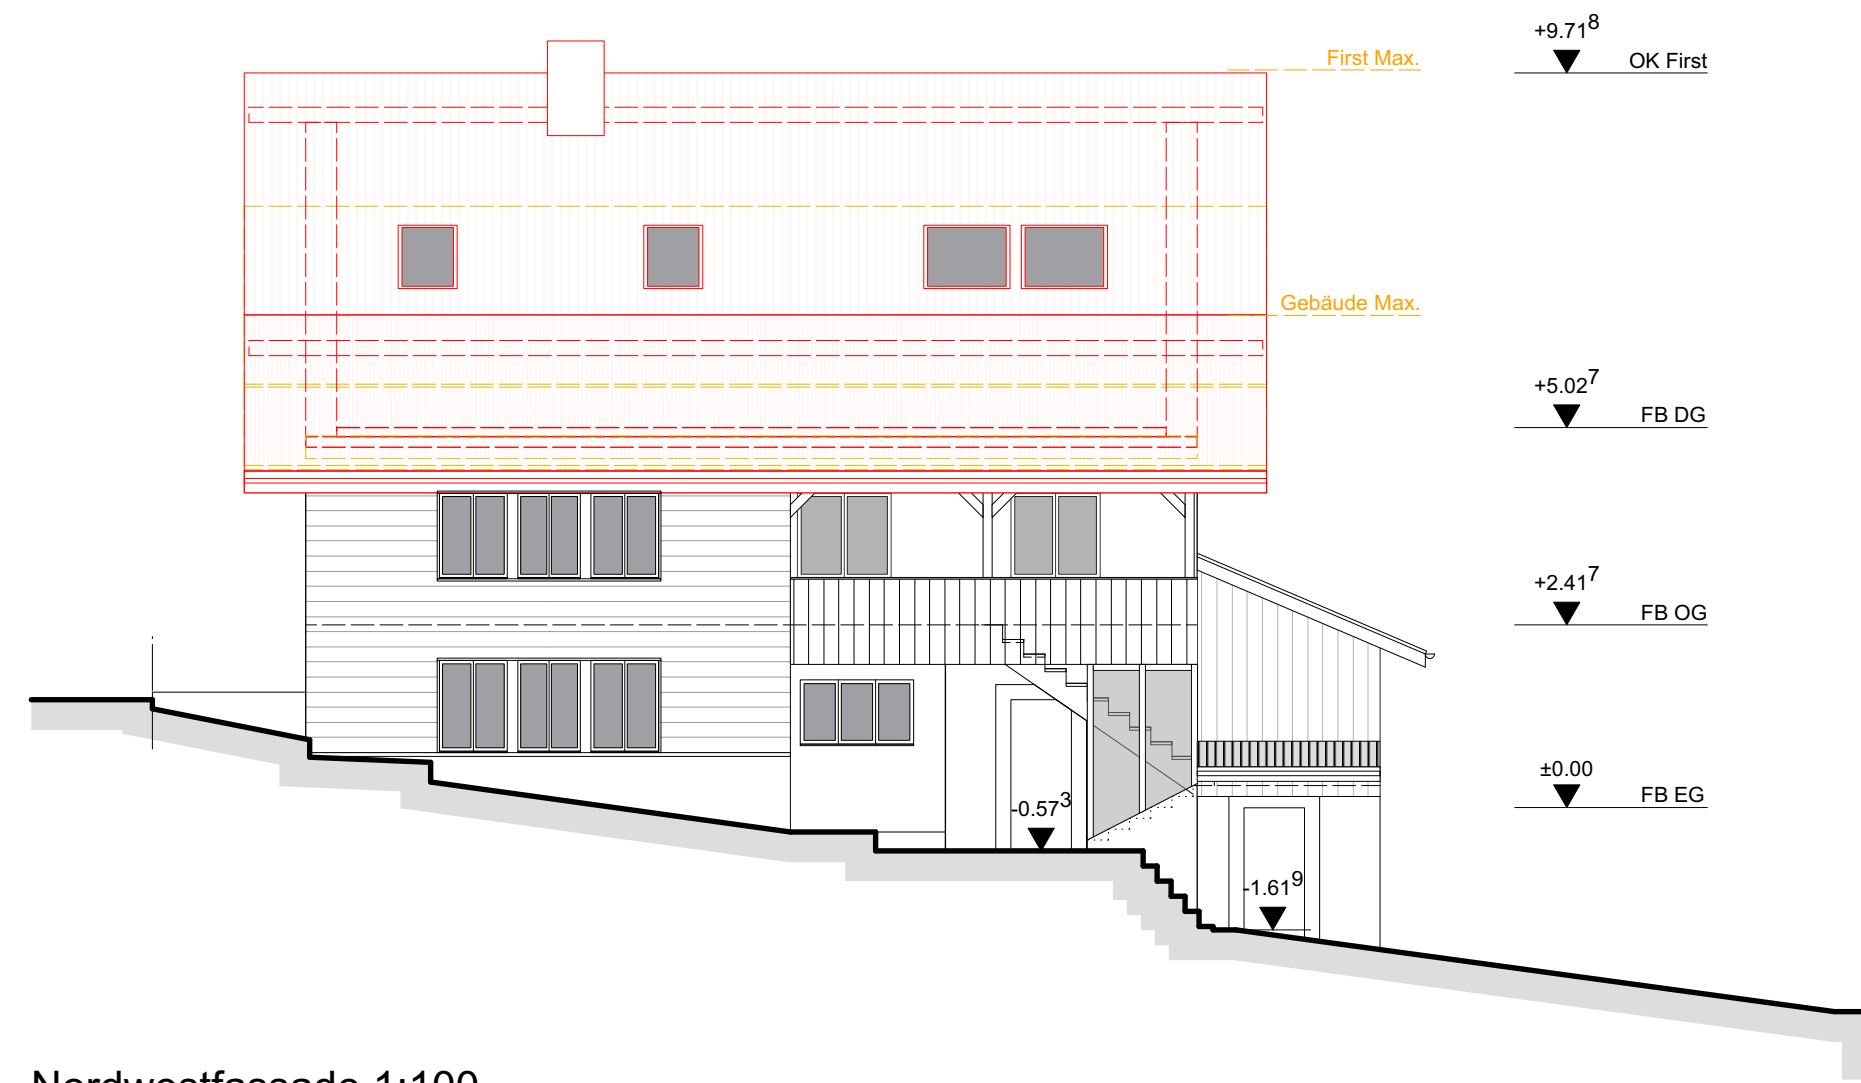

Nordwestfassade 1:100