Architekten
Bucher & Kehl AG

Baueingabe
Katasterplan

1:500

Bucher & Kehl AG, Bahnhofstrasse 10, 5600 Lenzburg
Tel. 062 / 891 46 23, info@bucherkehl.ch

Bauherr	**: Caroline & Kilian Gloor, Burghalde 2, 5722 Gränichen**
Bauprojekt	**: Aufstockung Dachgeschoss & Umbau Obergeschoss**
Adresse:	**: Rütenenstrasse 3, Parz. 1221, 5722 Gränichen**
Plan Nr.	**: 20 - 05, 01-100**

Plangrösse	: A3
Datum	: 25.11.2020
Rev.	:
Rev.	:
Gez.	: P. Kehl
Filenname	: Baueingabe

±0.00 = FB EG best.

Die Bauherrschaft:

Caroline Gloor Kilian Gloor

Grundeigentümer:

Viviane Gloor Kilian Gloor

Der Architekt:

Philippe Kehl

Neu Bestehend Abbruch
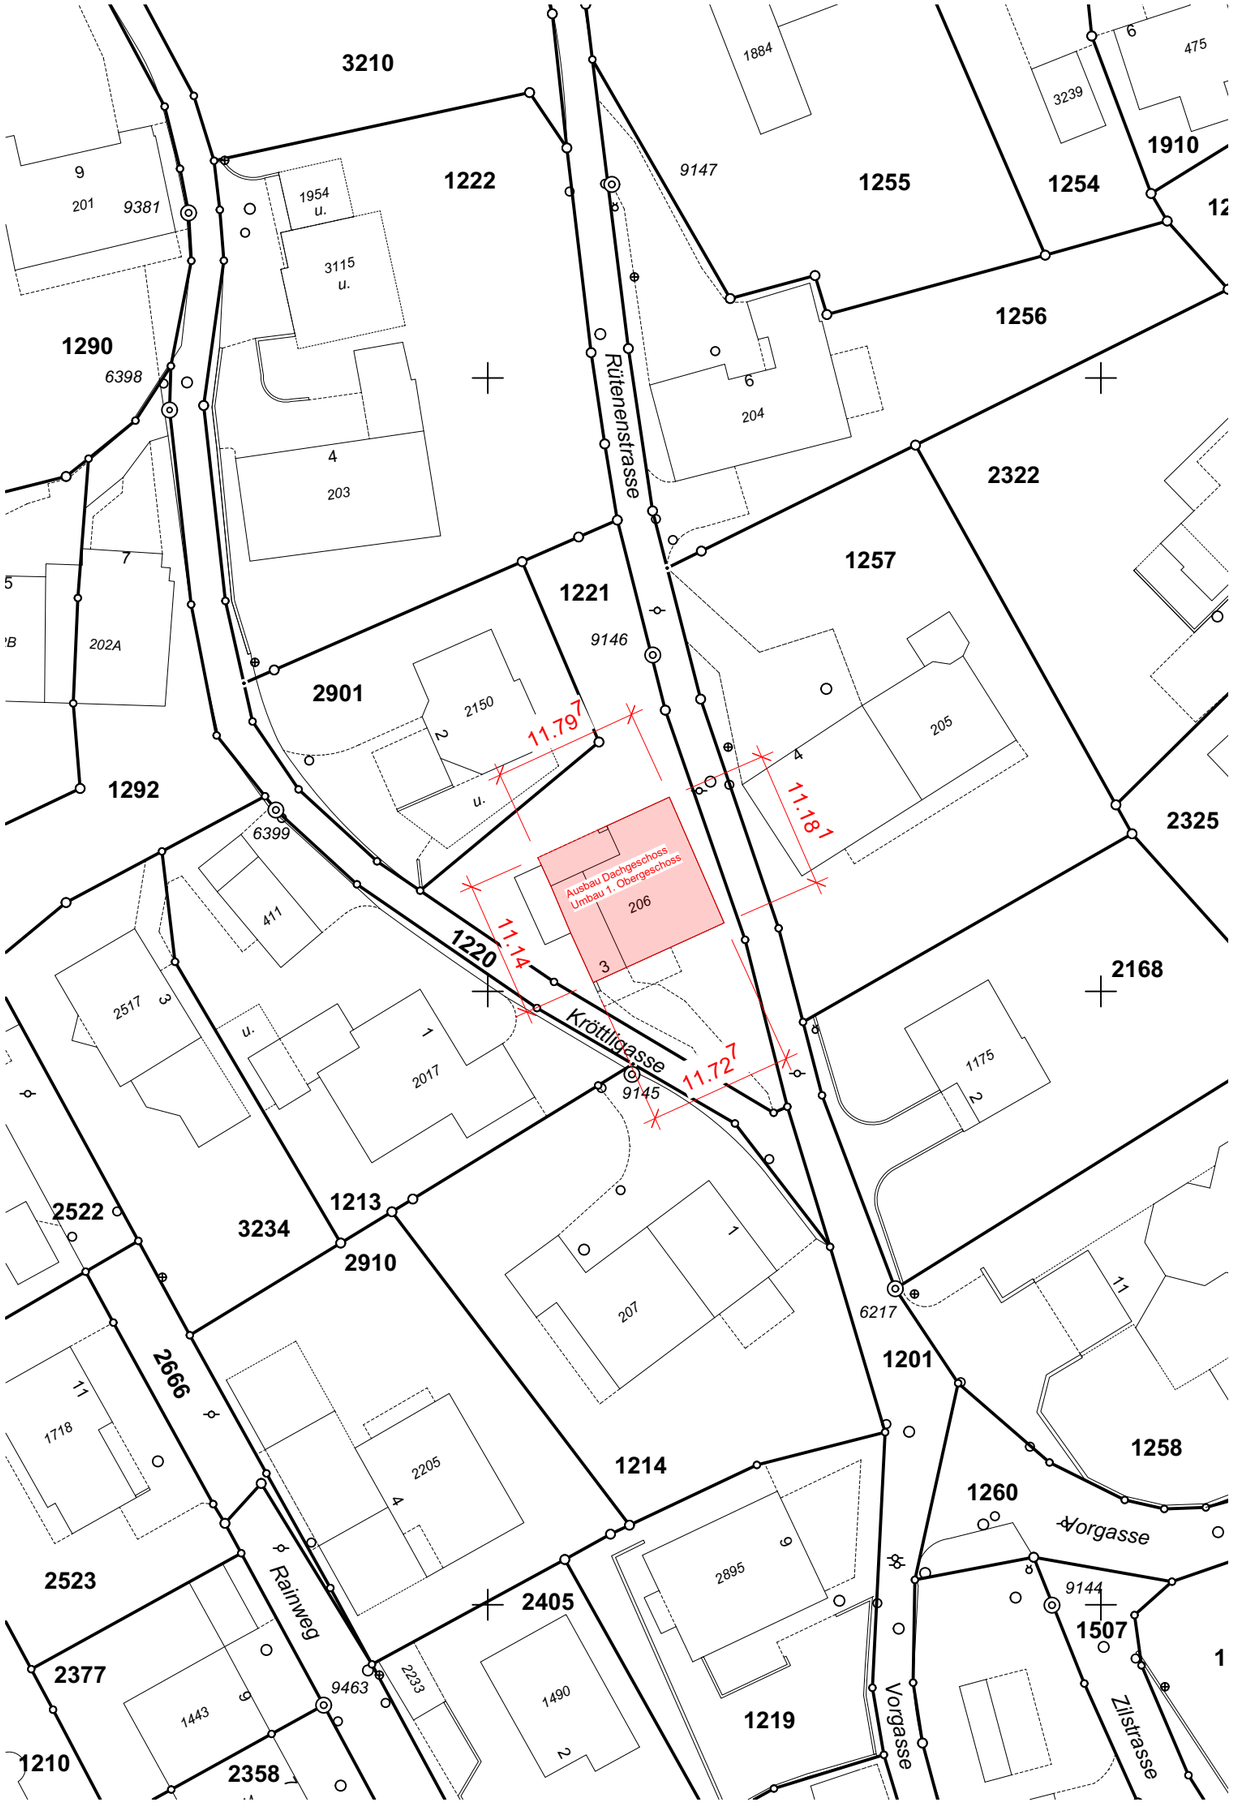
N