


GEMEINDE GRÄNICHEN

Masstab 1:500

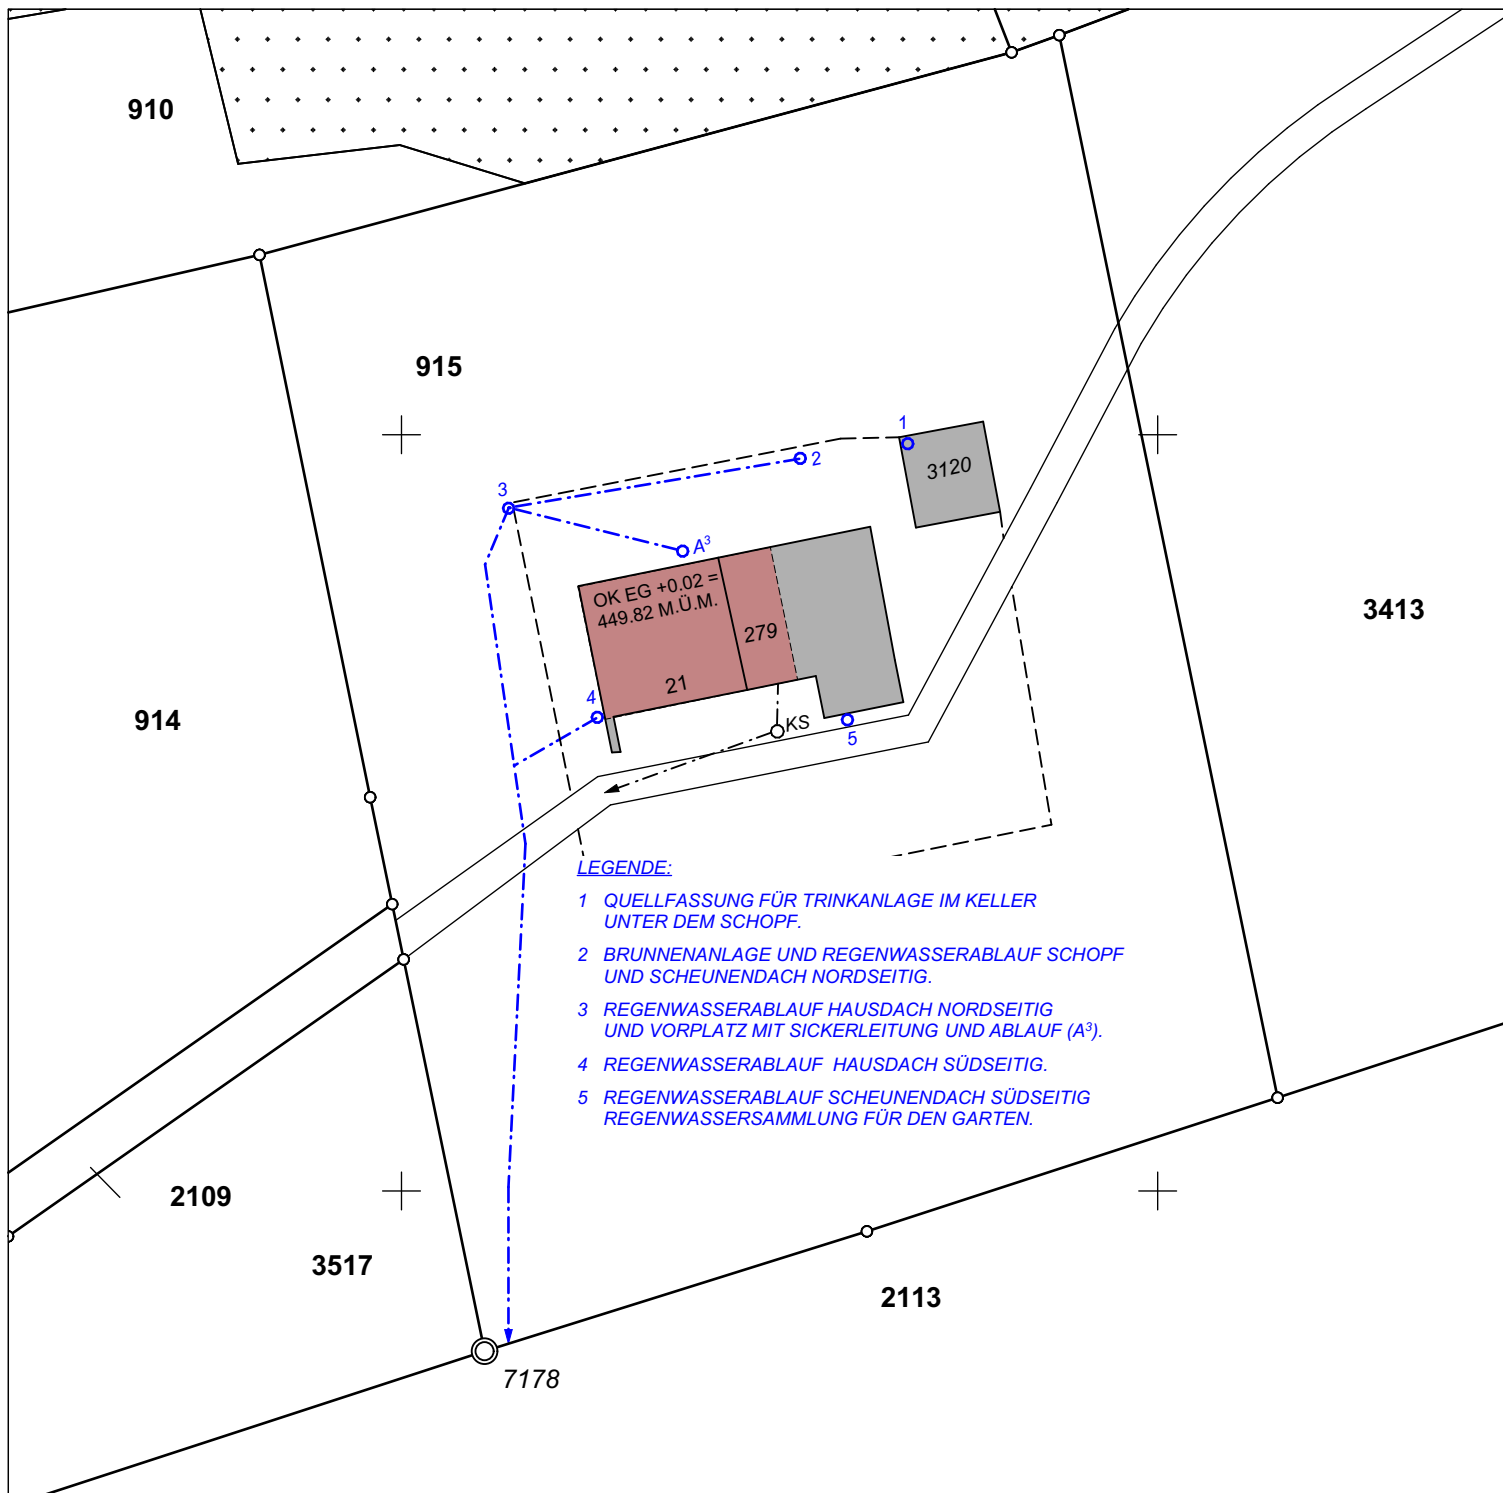

SITUATION BAUGESUCH WERKLEITUNGEN

UMBAU BAUERNHAUS PARZ. 915 IN GRÄNICHEN

MAX & HELEN REHMANN, SCHÜRBERGSTRASSE 21, 5722 GRÄNICHEN

GALLI + SIEGENTHALER BAUPLANUNGEN AG BOLACKER 12 4563 GERLAFINGEN

GEZ. : TL

NR:1910_002

DATUM : 08.03.2021



DER GRUNDEIGENTÜMER /
DIE BAUHERRSCHAFT

:

Für die Richtigkeit
der Grundbuchplankopie:

DER ARCHITEKT

:

Der Nachführungsgeometer: