


# GEMEINDE GRÄNICHEN

Masstab 1:500

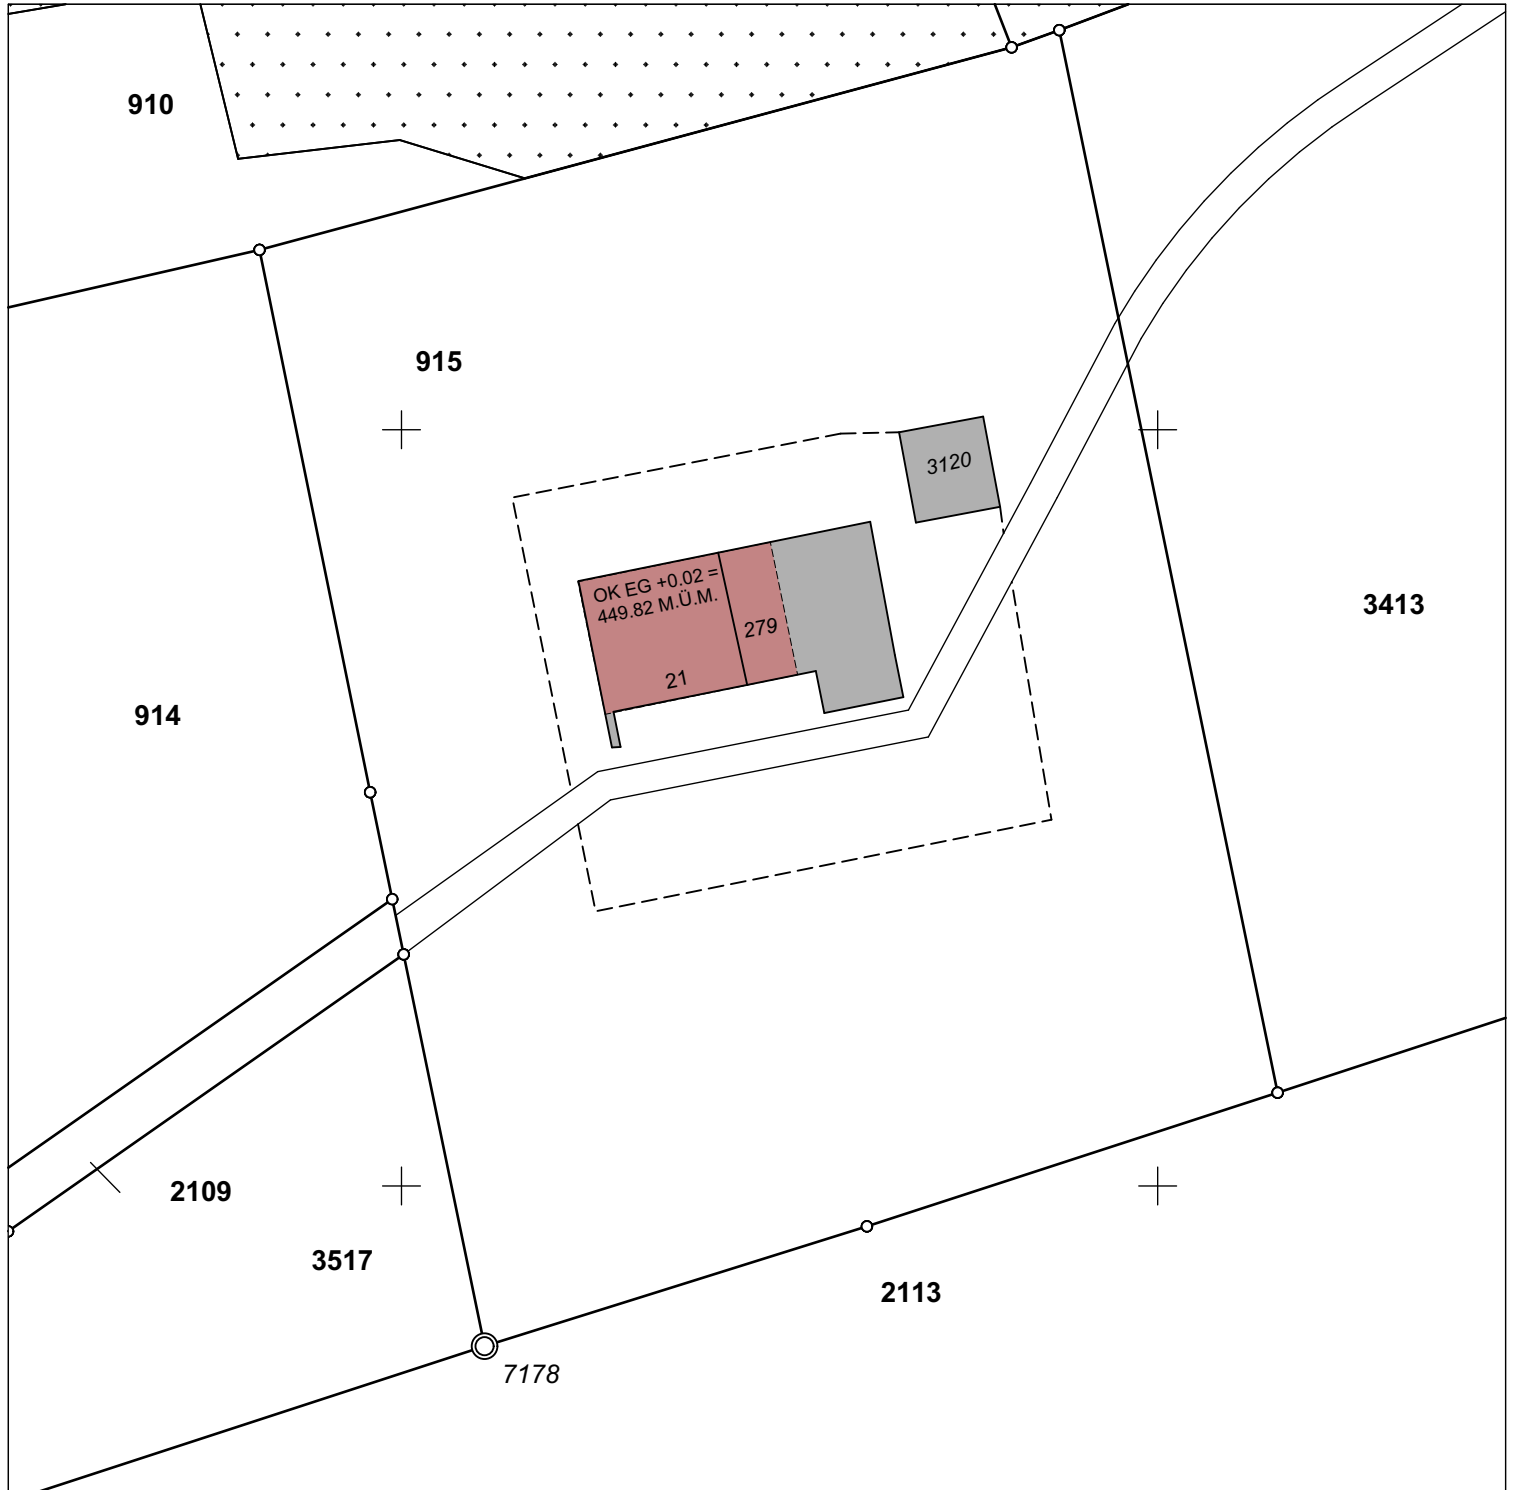

## SITUATION BAUGESUCH

UMBAU BAUERNHAUS PARZ. 915 IN GRÄNICHEN

MAX & HELEN REHMANN, SCHÜRBERGSTRASSE 21, 5722 GRÄNICHEN

**GALLI + SIEGENTHALER BAUPLANUNGEN AG BOLACKER 12 4563 GERLAFINGEN**

GEZ. : TL

NR:1910\_001

DATUM : 08.03.2021



DER GRUNDEIGENTÜMER /  
DIE BAUHERRSCHAFT

: .....

Für die Richtigkeit  
der Grundbuchplankopie:

DER ARCHITEKT

: .....

Der Nachführungsgeometer: