NEUBAU EFH FABIAN SCHMID, REBENWEG, 5722 GRÄNICHEN				Homepage: www.l-und-s.ch E-Mail: architekt@l-und-s.ch
SITUATION			1:500	LEUTWYLER & SANDMEIER ARCHITEKTEN
LEUTWYLER & SANDMEIER AG ARCHITEKTEN OBERE DORFSTRASSE 6 5034 SUHR			**785/01**	
DAT.: 20.11.2020	REV.: 18.12.20/ /	FORM.: A4	GEZ.: SM	TEL.: 062 / 842 63 42 FAX.: 062 / 842 28 79

N

±0.00 = 464.45 m ü. M.

DER BAUHERR:
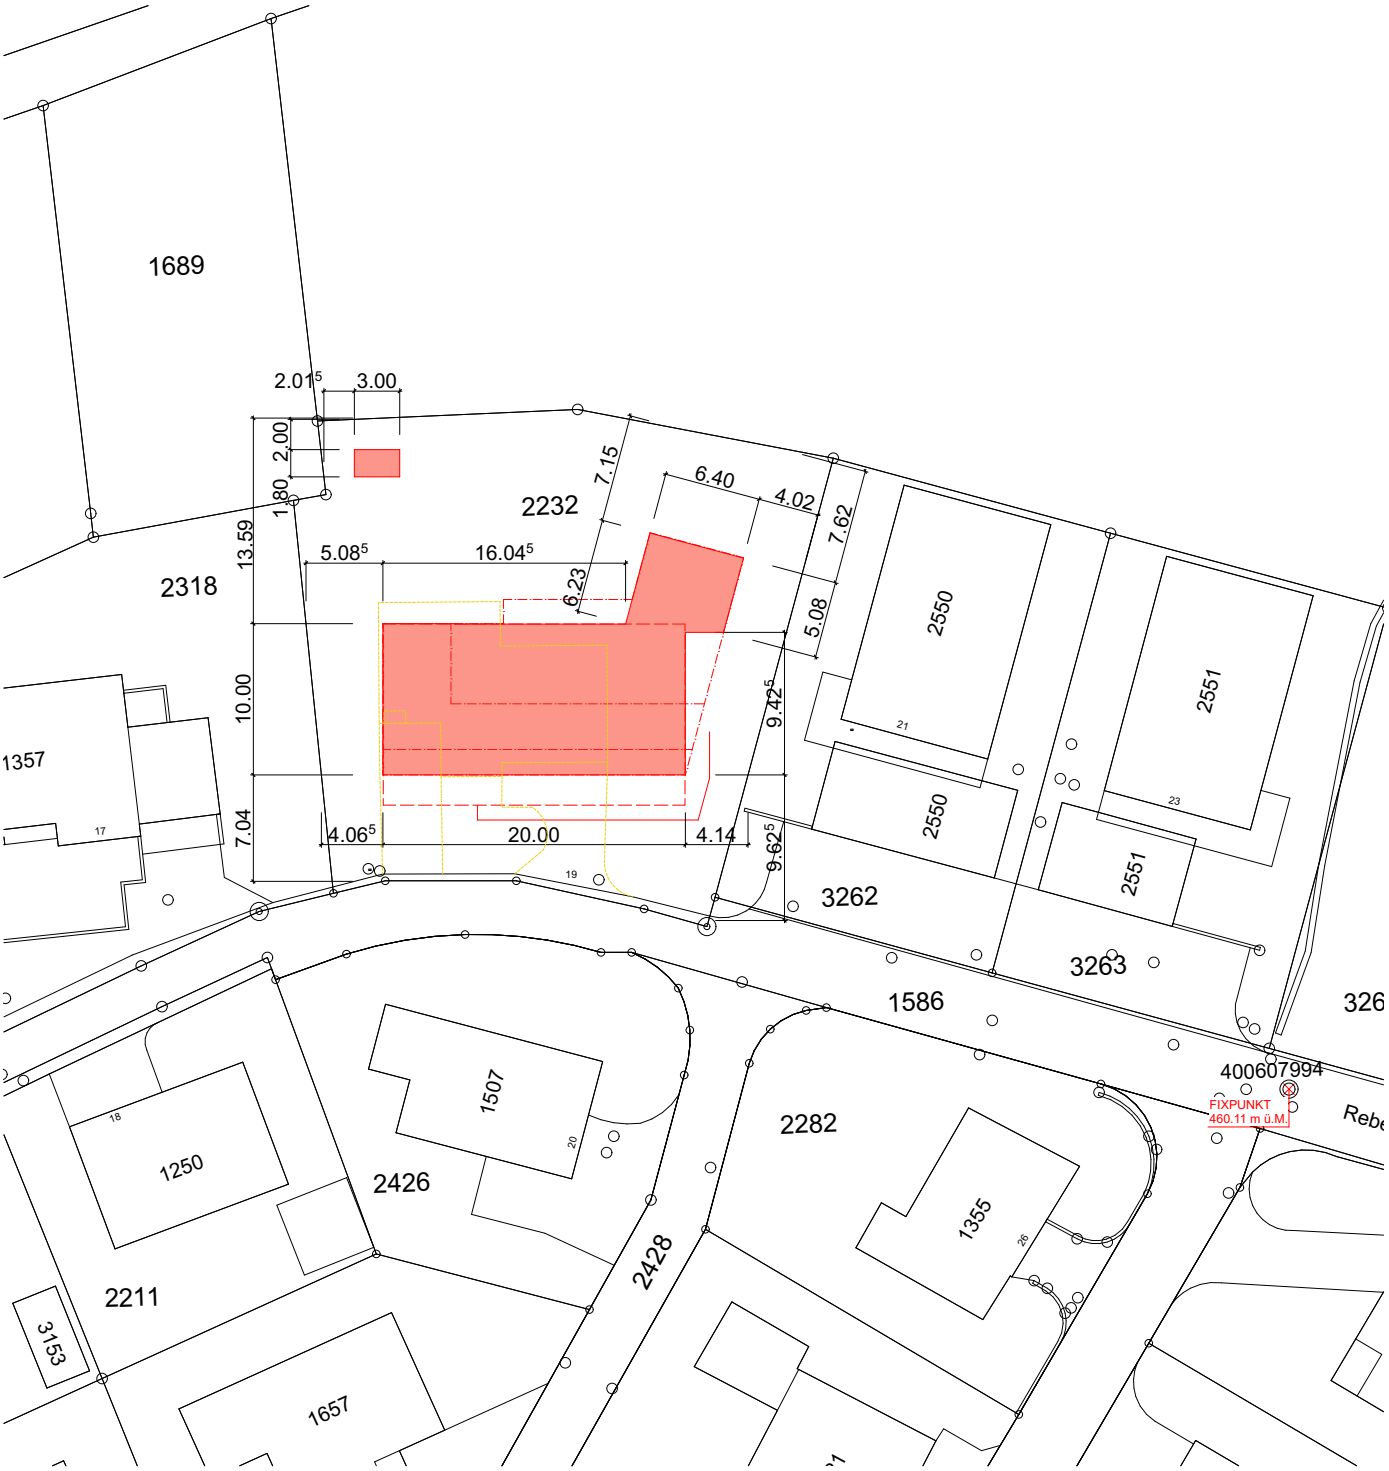
DER PROJEKTVERFASSER: