



ERDGESCHOSS 1:100

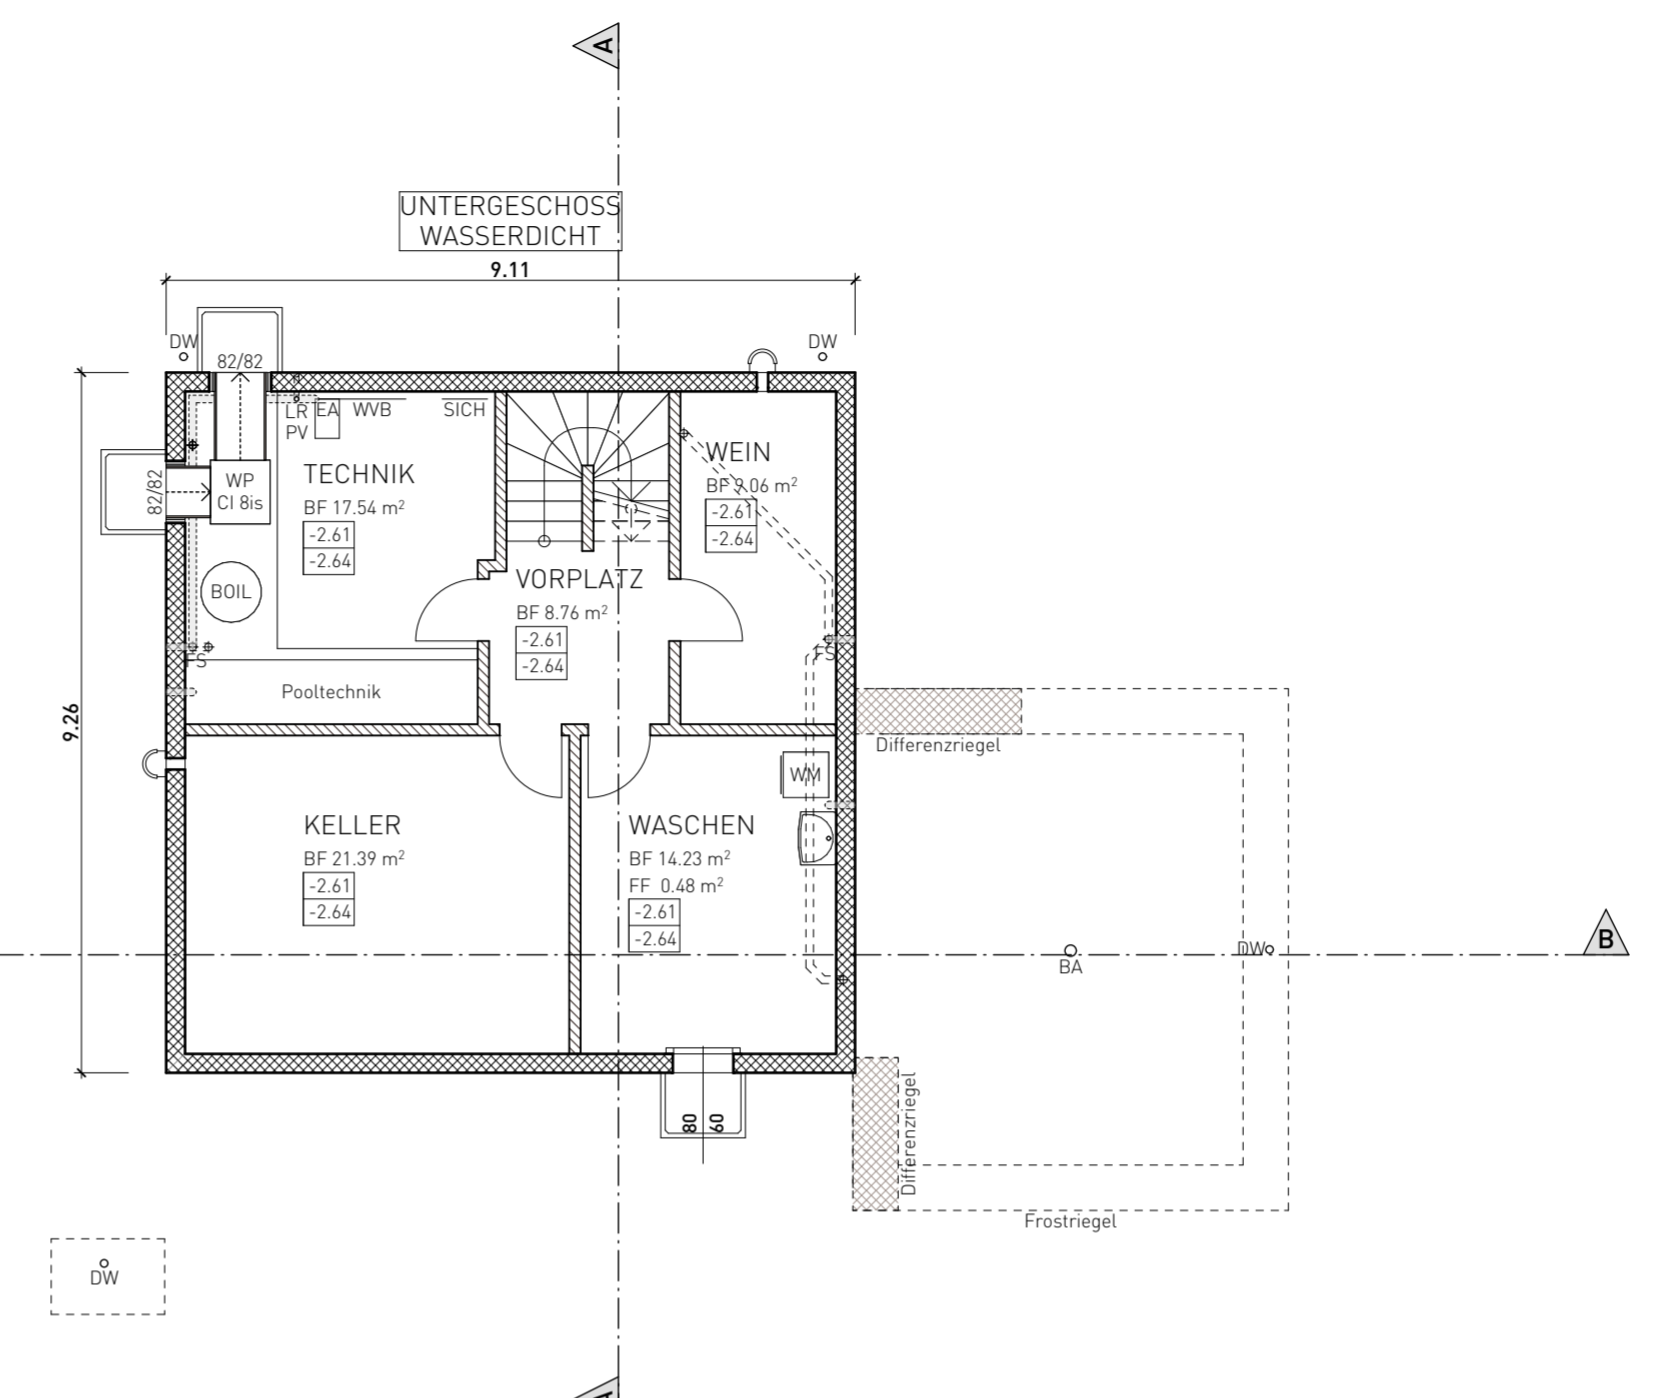

UNTERGESCHOSS 1:100

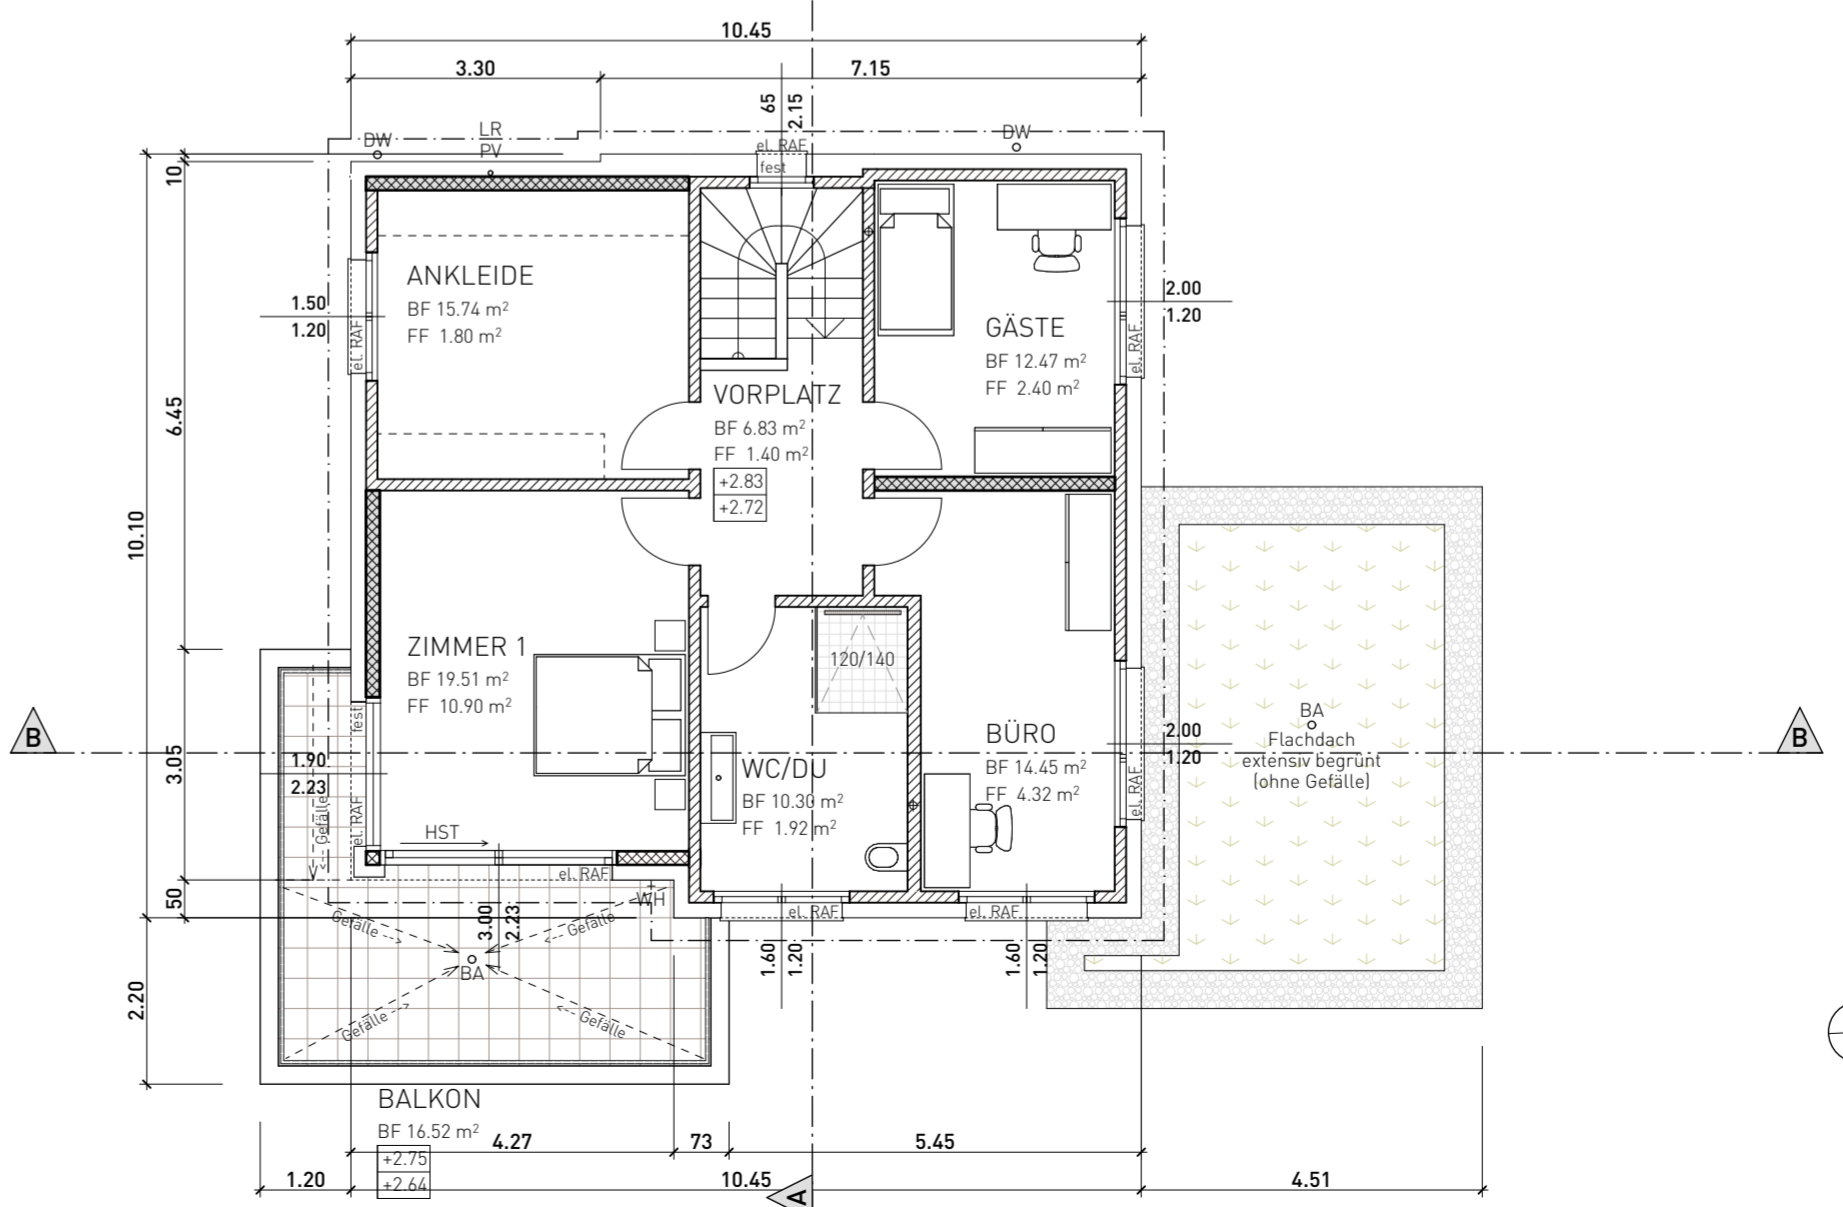

OBERGESCHOSS 1:100

freshhaus®
 Sinnacherstrasse 6
 CH-9501 Wil
 T 071 913 46 46
 info@freshhaus.ch www.freshhaus.ch



BAUHERRSCHAFT
 Familie Rita & Reto Schorno
 Sportplatzweg 15, 5722 Gränichen AG
 Telefon G: 079 287 27 51
 Mail: schornos@bluewin.ch
 Auftragsnummer: 20 10 133_20

BAUPROJEKT
 Individuelles Freshhaus
 Sportplatzweg 15, Parzelle 2047
 5722 Gränichen AG

GRUNDRISSSE 1:100

Gez. 15.01.2021, hom/rk
 Rev. 19.04.2021, st/rk
 Papierformat: A2 quer 594 x 420 mm

EG ± 0.00 = 403.10 M.ü.M.

UNTERSCHRIFTEN
 Ort I Datum: Wil, 09.04.2021

Architekt: Marty Häuser AG

Bauherrschaft

Grundeigentümer

