

2020.07

**ERWEITERUNG und UMBAU APOTHEKE
LUKAS und Dr. SARA KORNER - WYSS
BAHNHOFSTR. 1 PARZ. 1117,1118, 1119 5722 GRÄNICHEN**

01

Situation

1:500

DIM : 63 x 30
GEZ: bb
DAT: 27.11.2020
KOR:

GUIDO WETTSTEIN ARCHITEKTURBÜRO RUUS 20 5722 GRÄNICHEN TEL 062/842 12 22 guido-wettstein@bluewin.ch

DIE BAUHERRSCHAFT:

DER GRUNDEIGENTÜMER:

DER ARCHITEKT:


Gränichen

1:500

Plannummer: 75

Parzellennummer: 1117, 1118, 1119, 1133

Katasterplankopie
 Legende: www.cadastre.ch/legende
 Datenqualität: Standard AV93
 KANTON AARGAU Datum: 01. September 2020
 Nachführungsgeometer
 Kreis Aarau

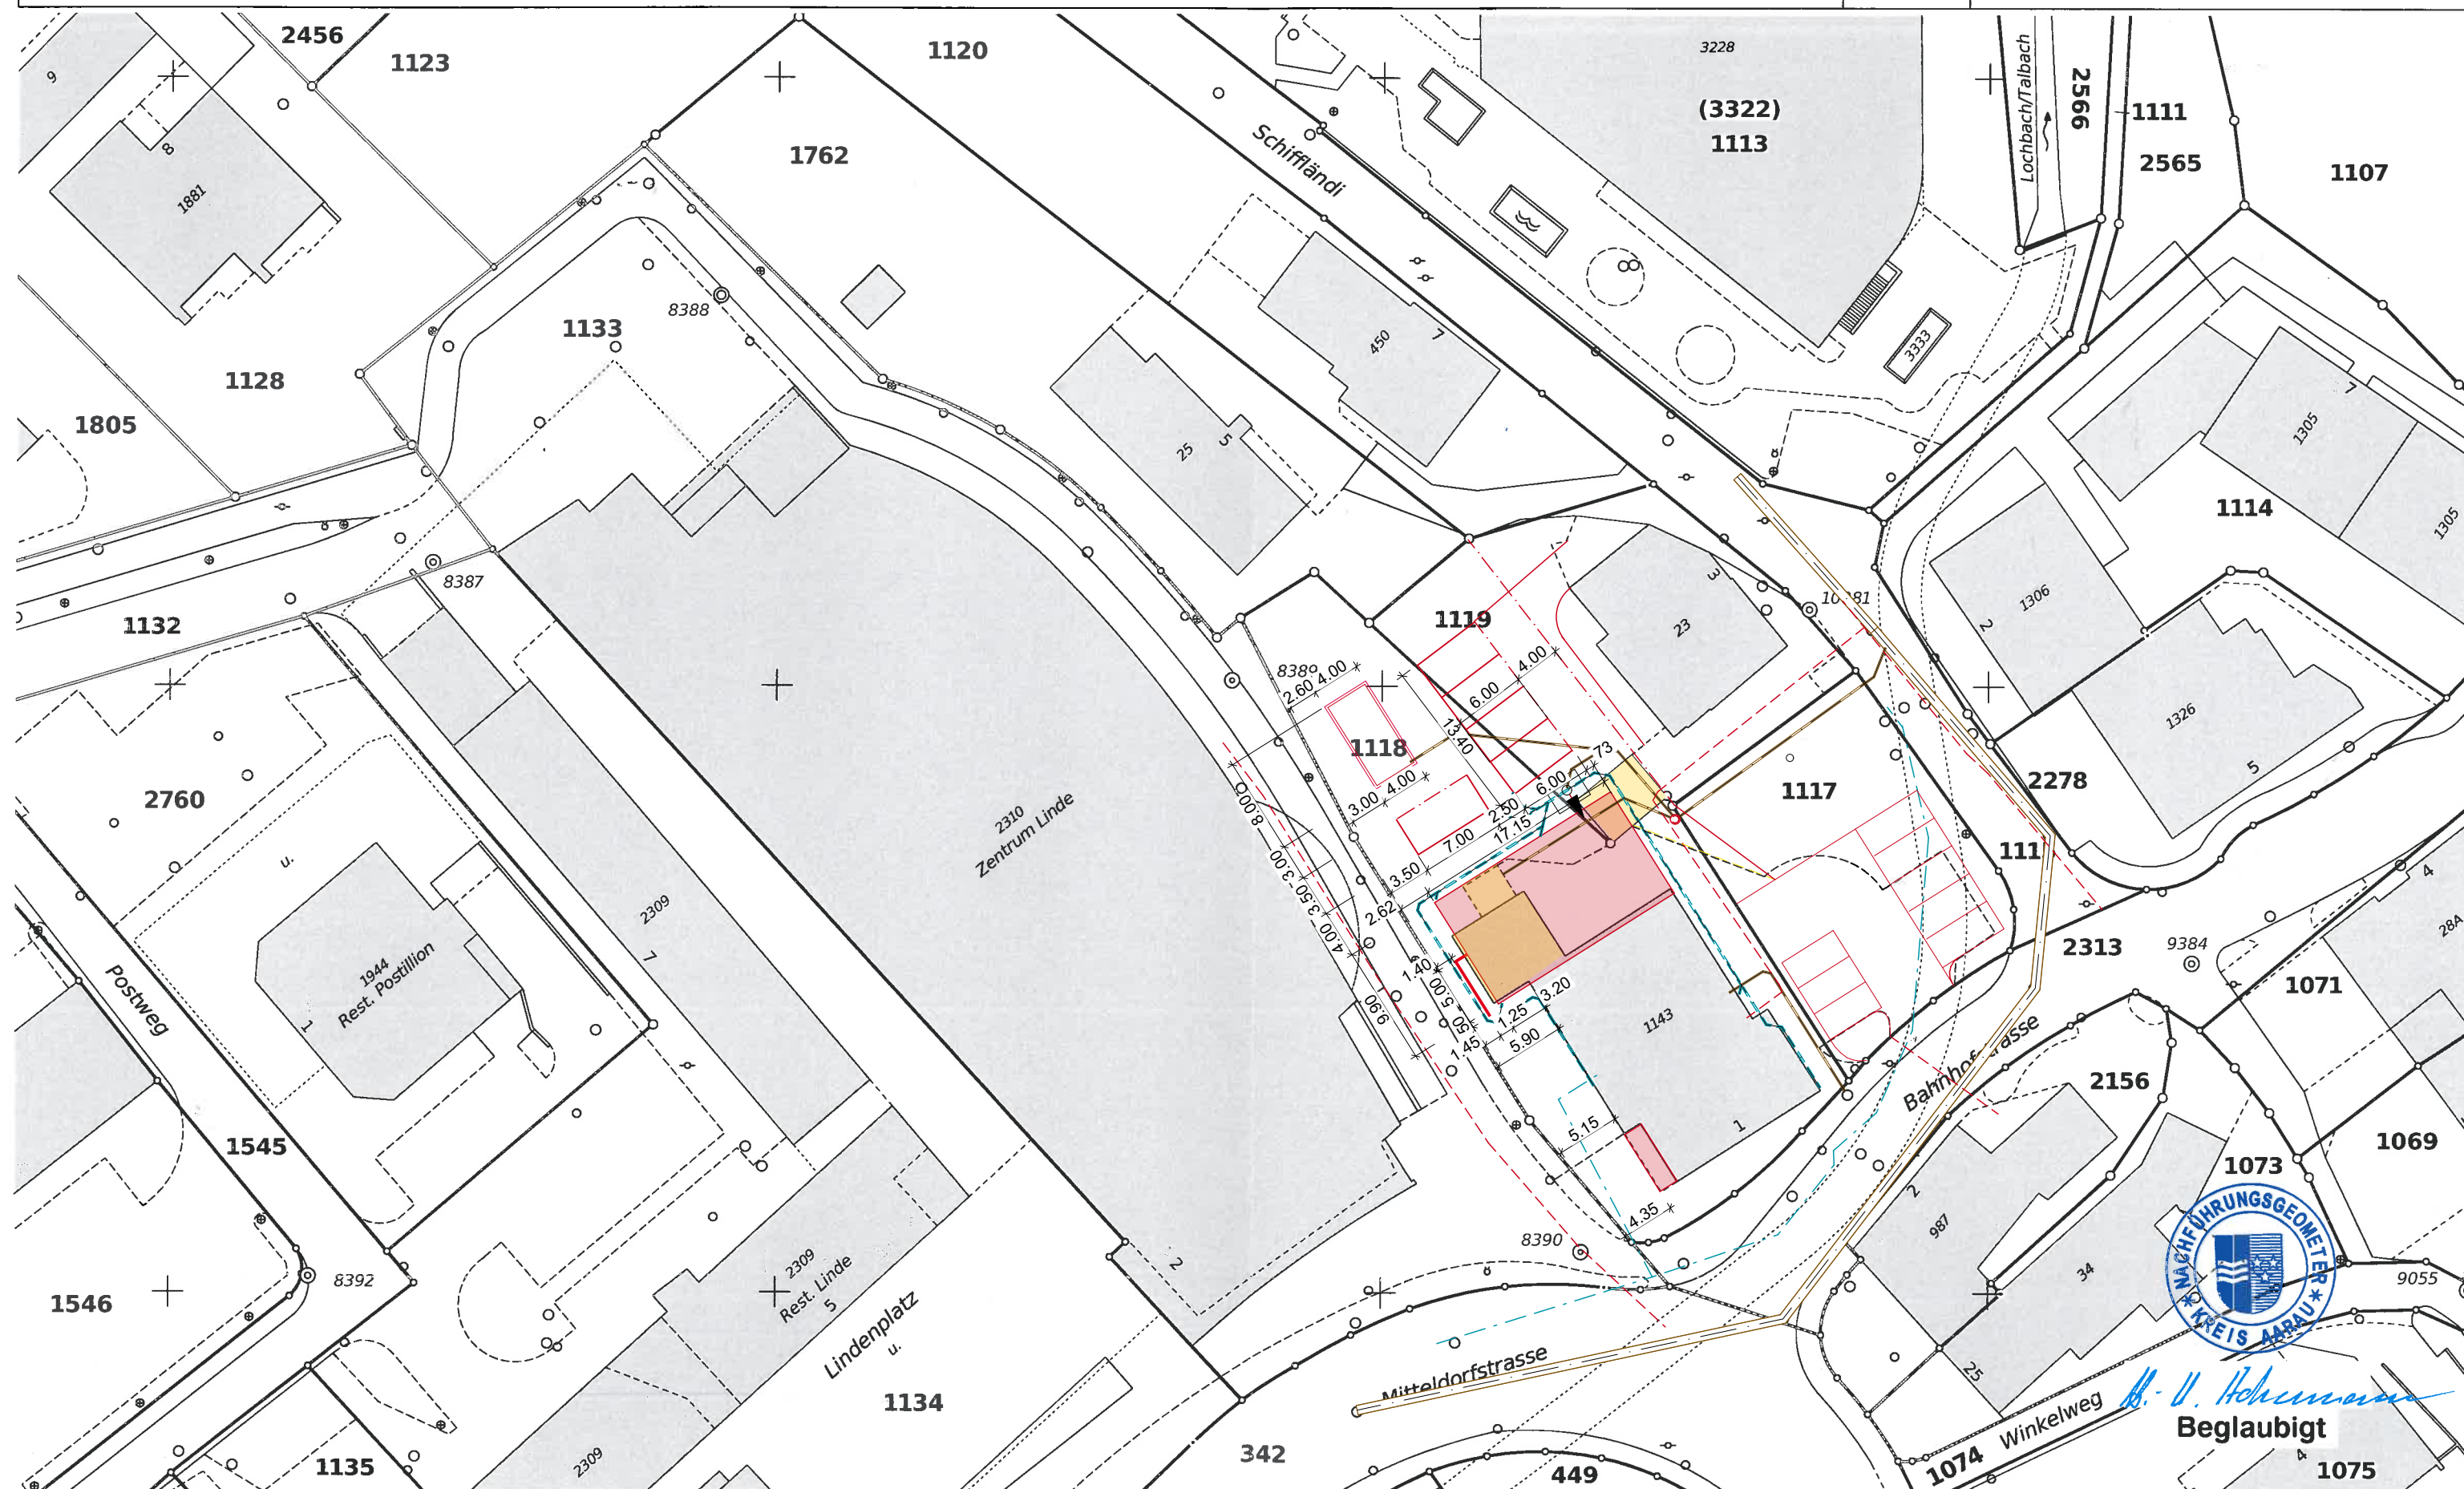

Vorbehalt: Parzellen mit unterstrichenen Nummern sind an einer Mutation beteiligt und im Grundbuch noch nicht rechtskräftig eingetragen.
 Achtung! Schutz der Vermessungsfixpunkte: Gefährdungen solcher Punkte (Signaturen \triangle \odot \ominus \otimes) sind umgehend zu melden (Tel. 062 200 28 28).



H. U. Hohmann
 Beglaubigt