


GEMEINDE GRÄNICHEN

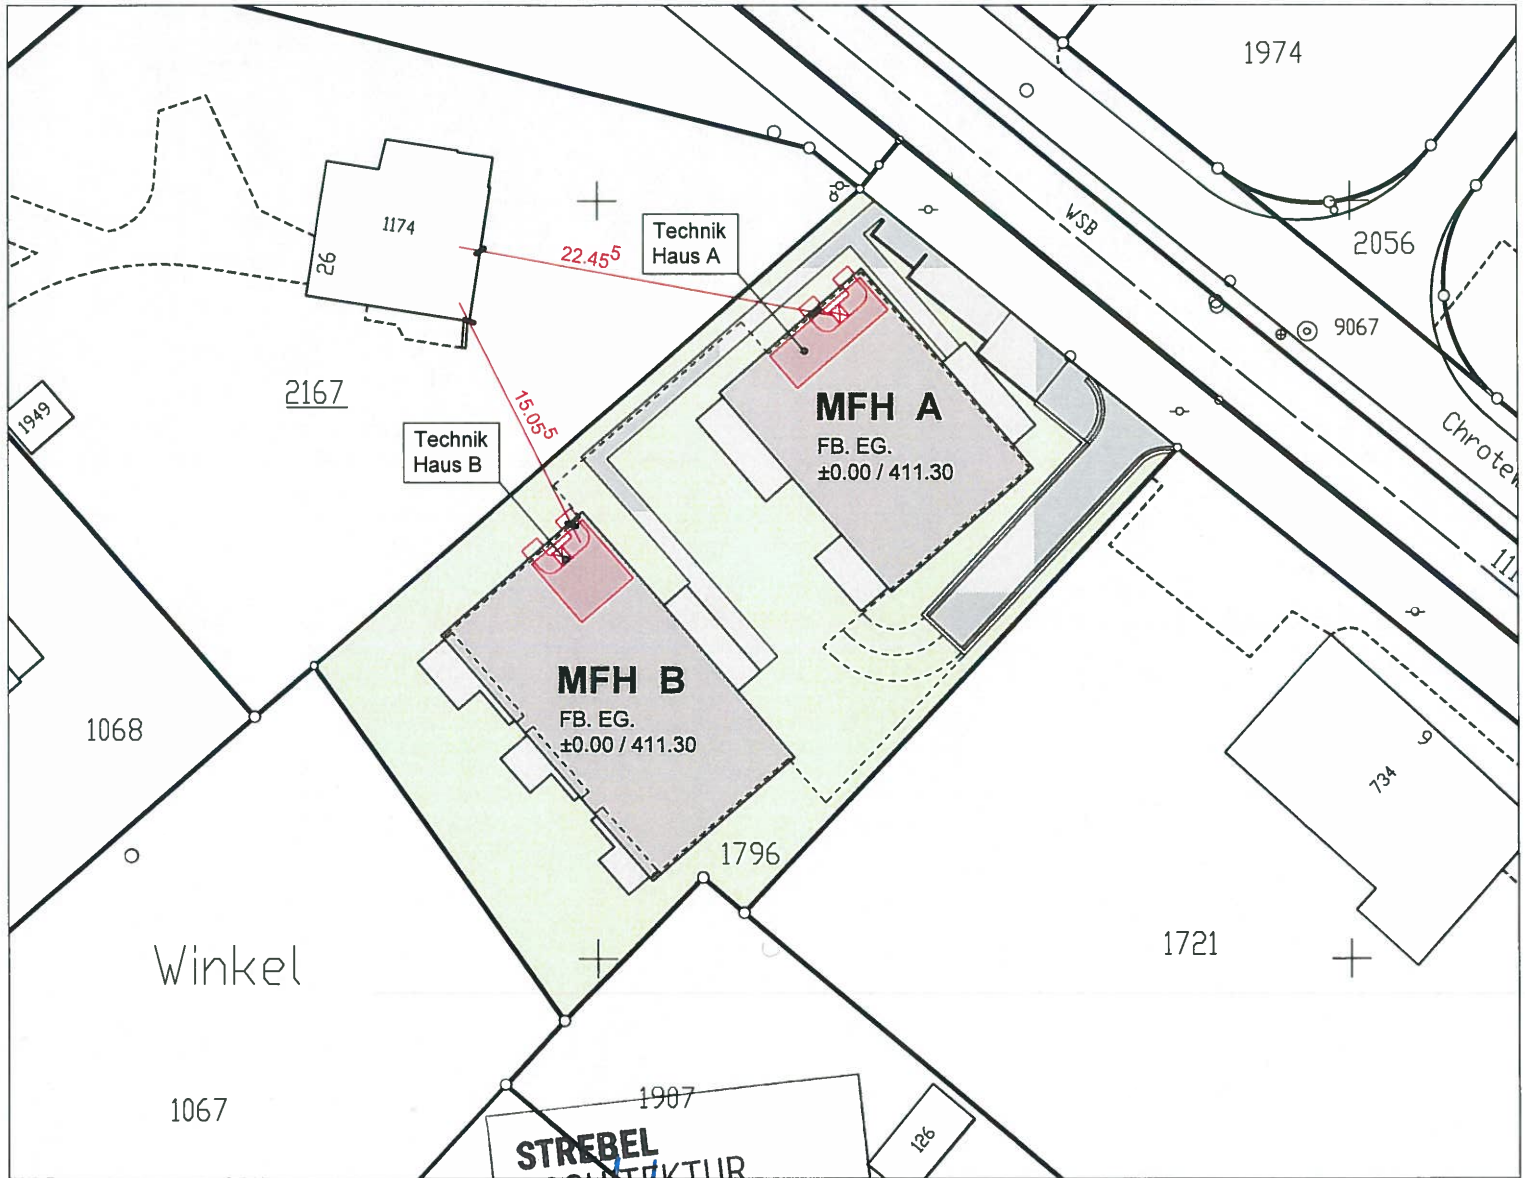

Bauherrschaft:

Lisama GmbH . Seestrassse 154 . 8806 Bäch
 strebel-architektur.ch

Grundeigentümer:

Brigitta Suter . Töndler 14 . 5722 Gränichen
 vertreten durch M. Holzner (Strebel Architektur)

Projektverfasser:

Strebel Architektur AG
 Obere Brühlstrasse 4 . CH-4800 Zofingen
 strebel-architektur.ch



Strebel Architektur AG
 Obere Brühlstrasse 4
 CH-4800 Zofingen

+41 62 752 00 70
 info@strebel-architektur.ch
 strebel-architektur.ch

Objekt/Bauvorhaben:
 Abbruch Gebäude Nr. 11 / Neubau MFH-Überbauung .
 Parzelle 1796 . Küferweg 11 . 5722 Gränichen

Bauherrschaft:
 Lisama GmbH . Seestrassse 154 . 8806 Bäch
 Grundeigentümer:
 Brigitta Suter . Töndler 14 . 5722 Gränichen

Nachtrag Wärmepumpe

Situationsplan

Format A4

Datum 09.11.2020

Gez. al

Nt. Gez. .
 Dat. .



Pl.Nr. .

Mstb. 1:500