

2020.08

- TREPPENAUFGANG ZU TERRASSE
  - SERVICES-STEG NORDFASSADE
  - BELAGSERGÄNZUNG PARKPLÄTZE
- PARZ. 3182, IRENE PEYER WEIDWEG 16 5722 GRÄNICHEN

01

SITUATION

1:500

DIM : A3  
 GEZ: bb  
 DAT: 30.10.2020  
 KOR:

GUIDO WETTSTEIN ARCHITEKTURBÜRO RUUS 20 5722 GRÄNICHEN TEL 062/842 12 22 guido-wettstein@bluewin.ch

DIE BAUHERRSCHAFT:

DER GRUNDEIGENTÜMER:

DER ARCHITEKT:

# Gränichen

## 1:500

Plannummer: 66  
 Parzellennummer: 3182




### Katasterplankopie

Legende: [www.cadastre.ch/legende](http://www.cadastre.ch/legende)  
 Datenqualität: Standard AV93

Datum: 20. Oktober 2020

KANTON AARGAU  
 Nachführungsgeometer  
 Kreis Aarau

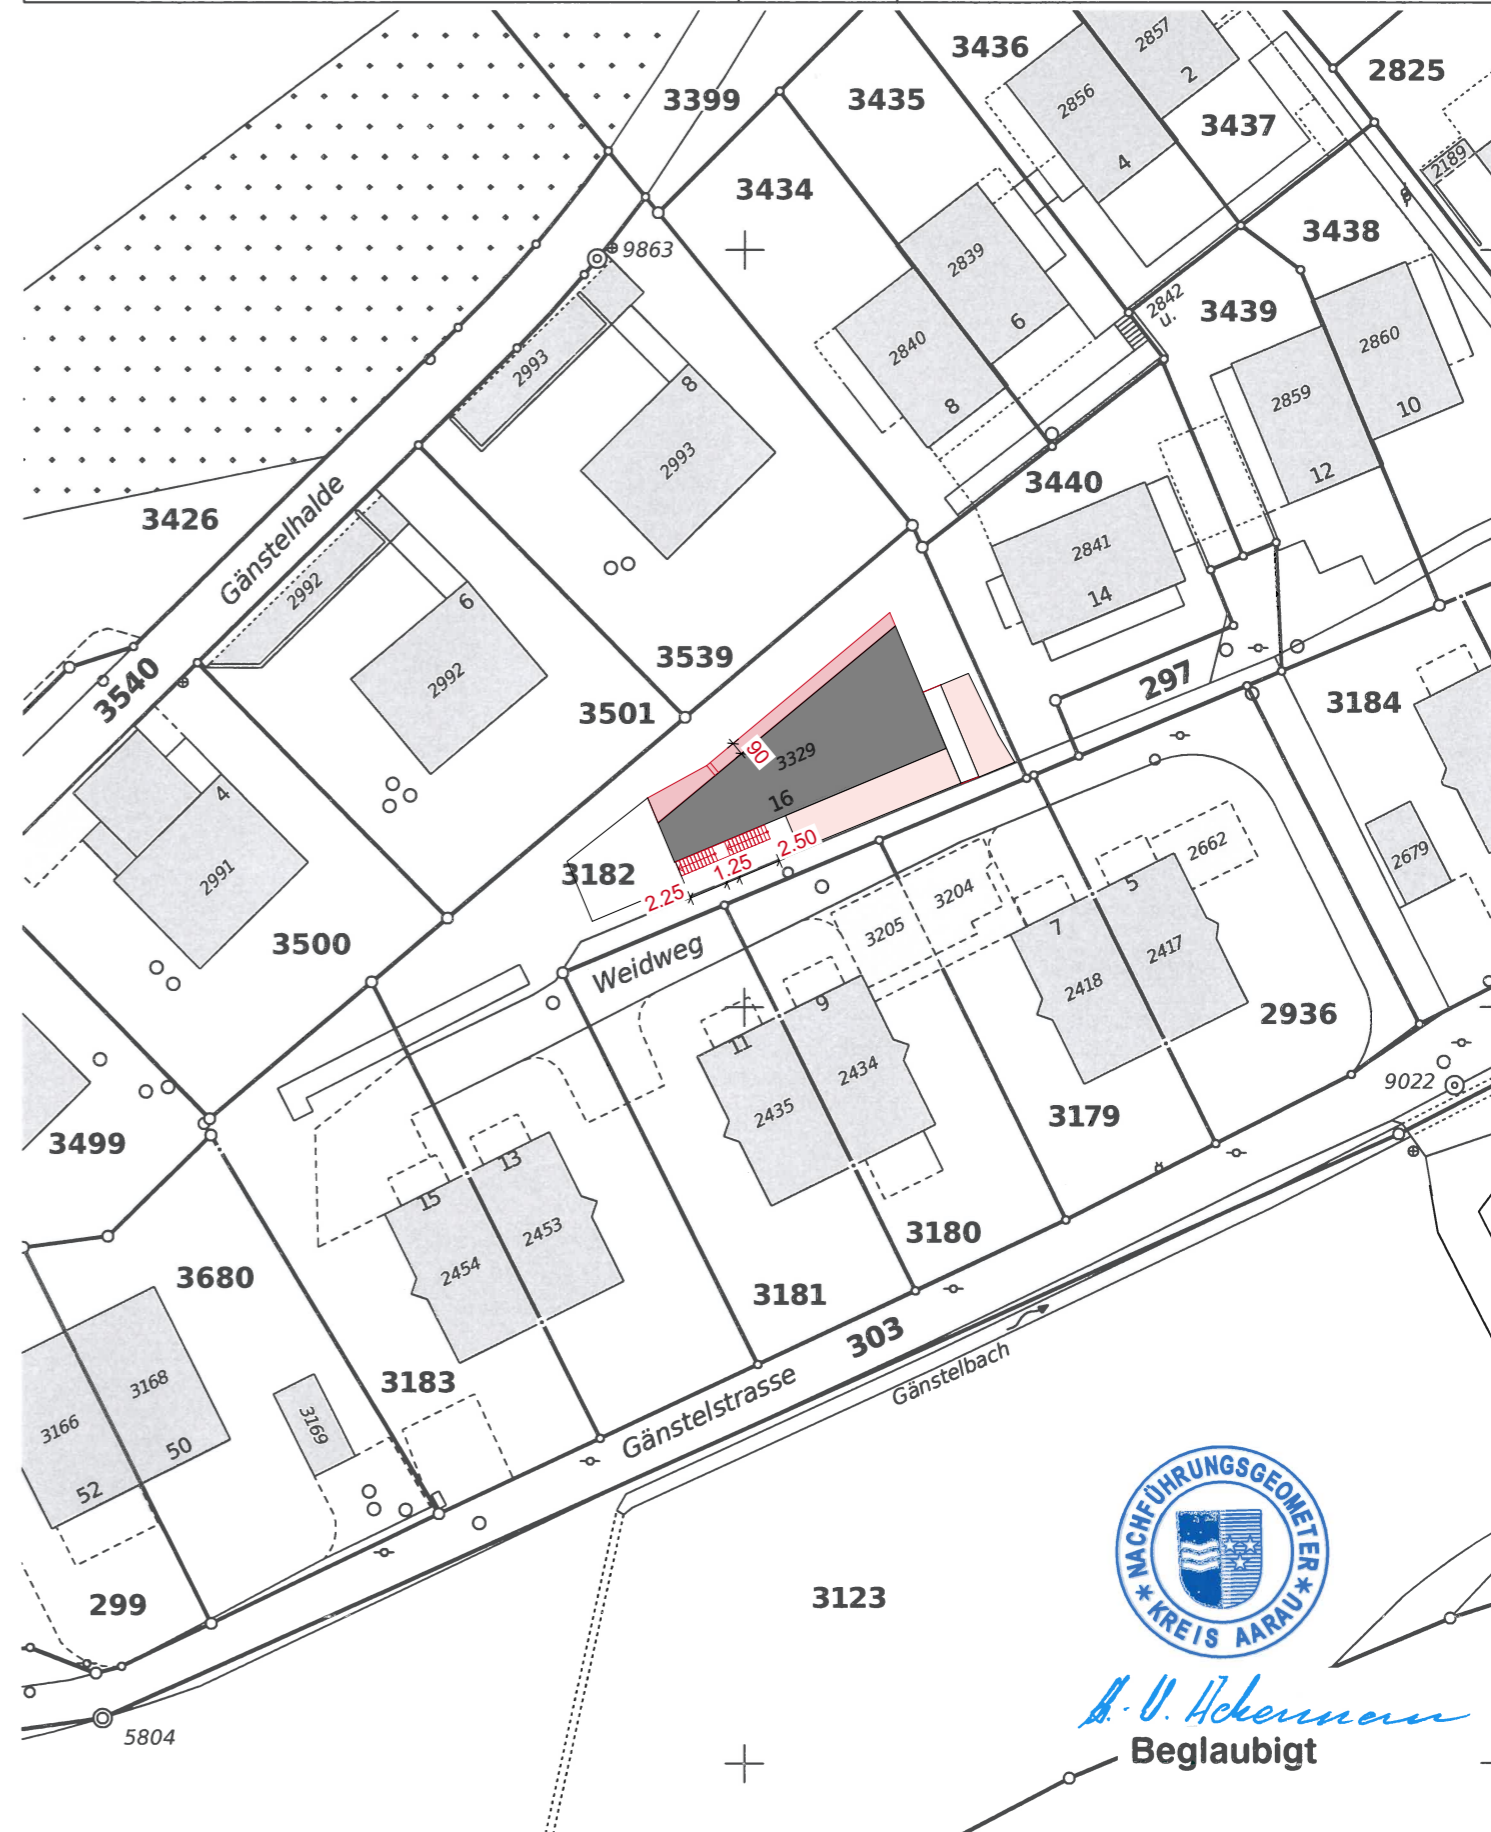

*A. V. Ackermann*  
 Beglaubigt

Achtung!  
 Parzellen mit unterstrichenen Nummern sind an einer Mutation beteiligt und im Grundbuch noch nicht rechtskräftig eingetragen.  
 Schutz der Vermessungsfixpunkte: Gefährdungen solcher Punkte (Signaturen ) sind umgehend zu melden (Tel. 062 200 28 28).