

# Gränichen

1:500

Plannummer: 52

Parzellennummer: 3714




**Katasterplankopie**

Legende: [www.cadastre.ch/legende](http://www.cadastre.ch/legende)  
Datenqualität: Standard AV93

Datum: 15. Dezember 2020

KANTON AARGAU

Nachführungsgeometer  
Kreis Aarau

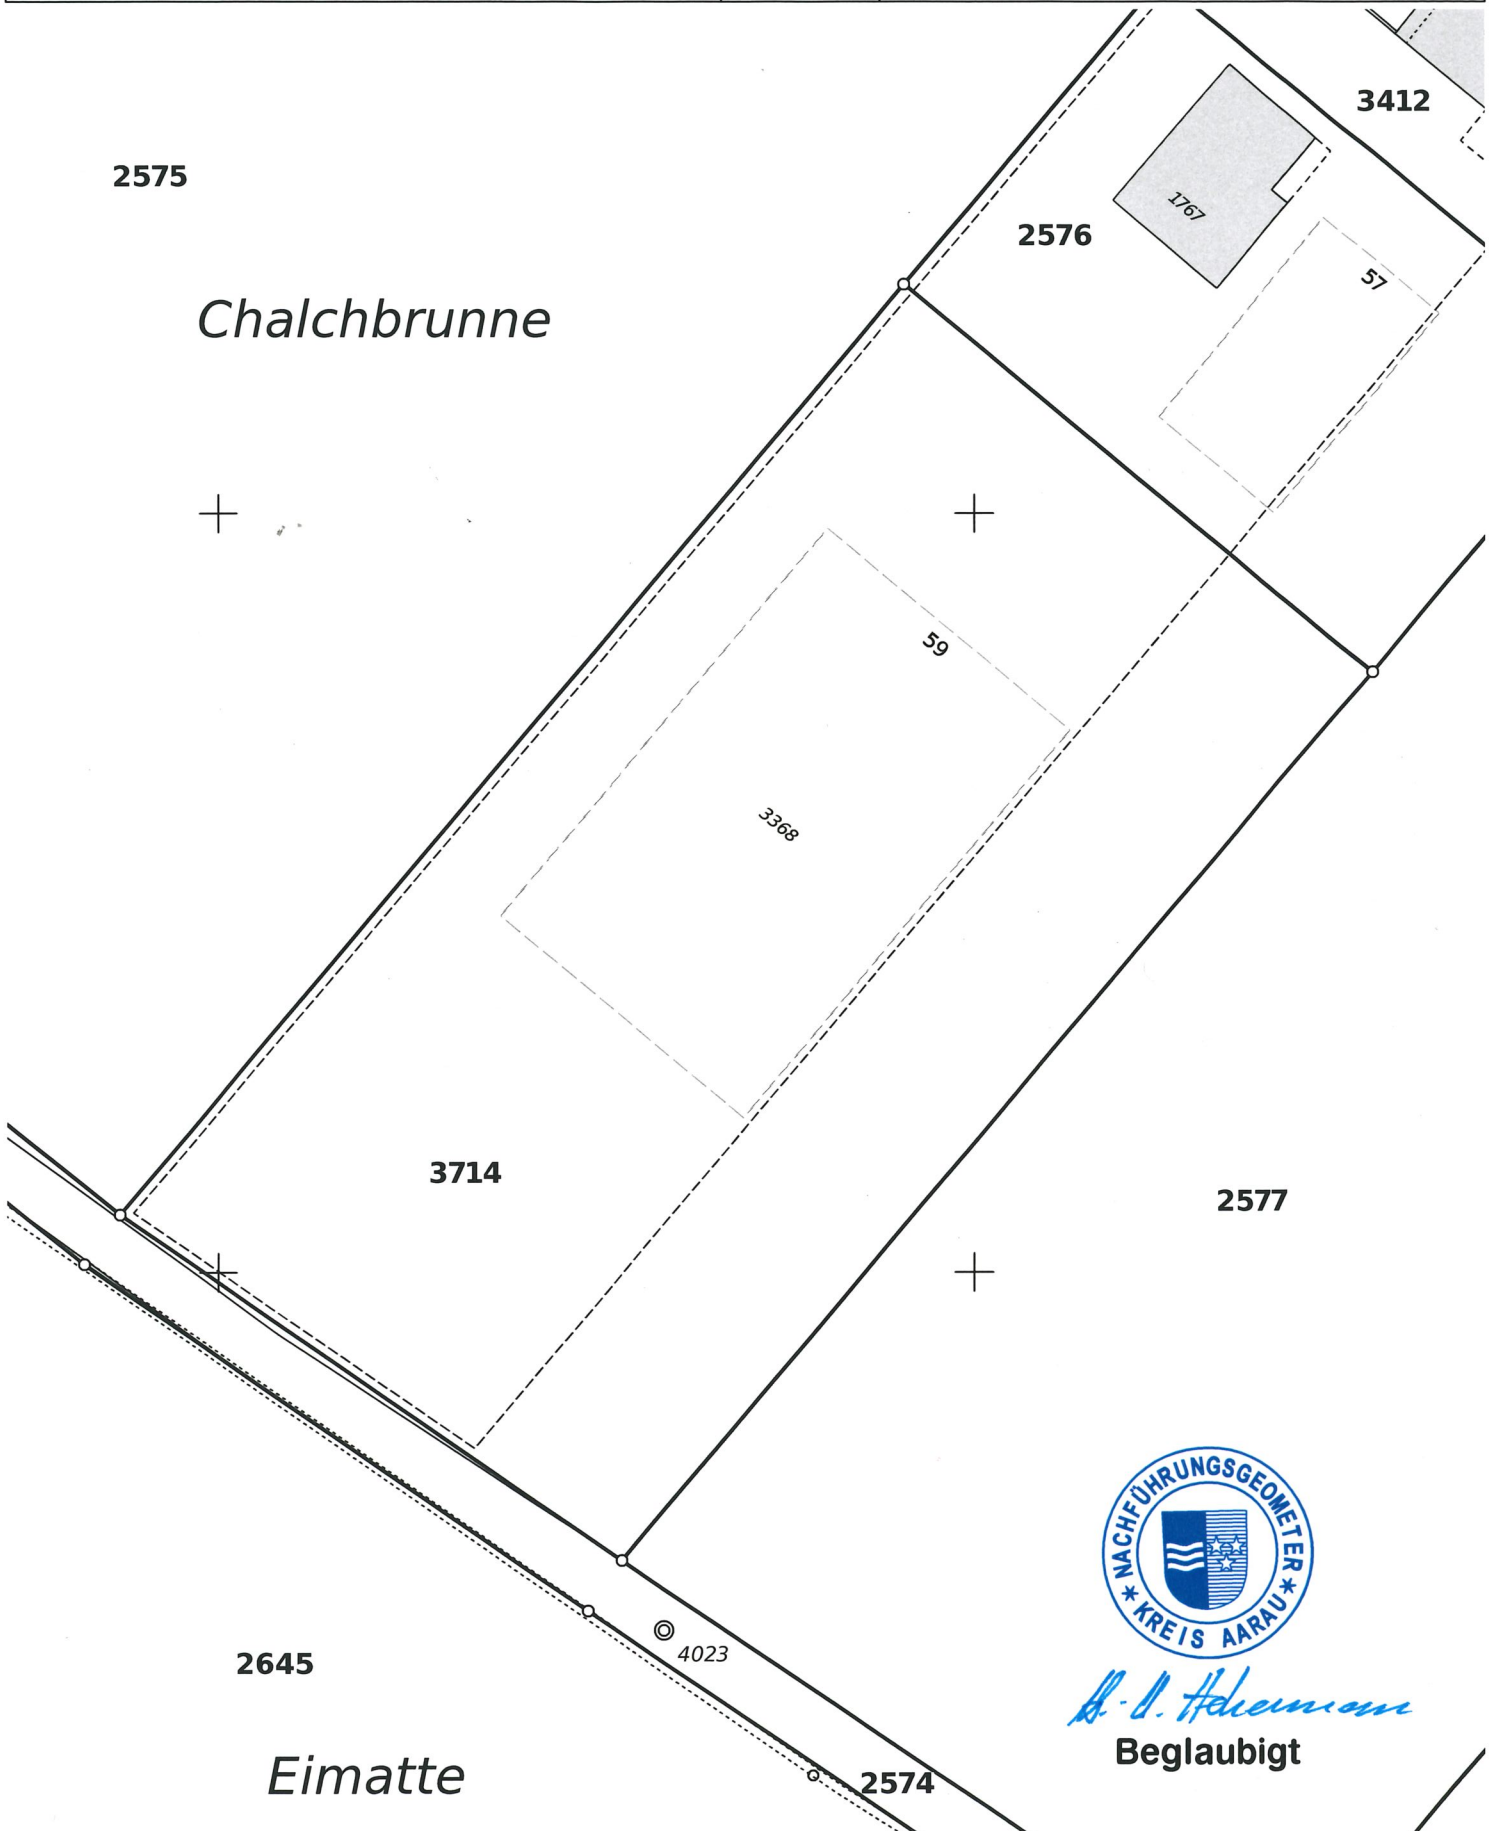

*H. D. Heilmann*

**Beglaubigt**

Achtung!  
Parzellen mit unterstrichenen Nummern sind an einer Mutation beteiligt und im Grundbuch noch nicht rechtskräftig eingetragen.  
Schutz der Vermessungsfixpunkte: Gefährdungen solcher Punkte (Signaturen  $\triangle$   $\odot$   $\ominus$   $\otimes$ ) sind umgehend zu melden (Tel. 062 200 28 28).