


DIE BAUHERRSCHAFT:


DER GRUNDEIGENTÜMER:

DER ARCHITEKT:

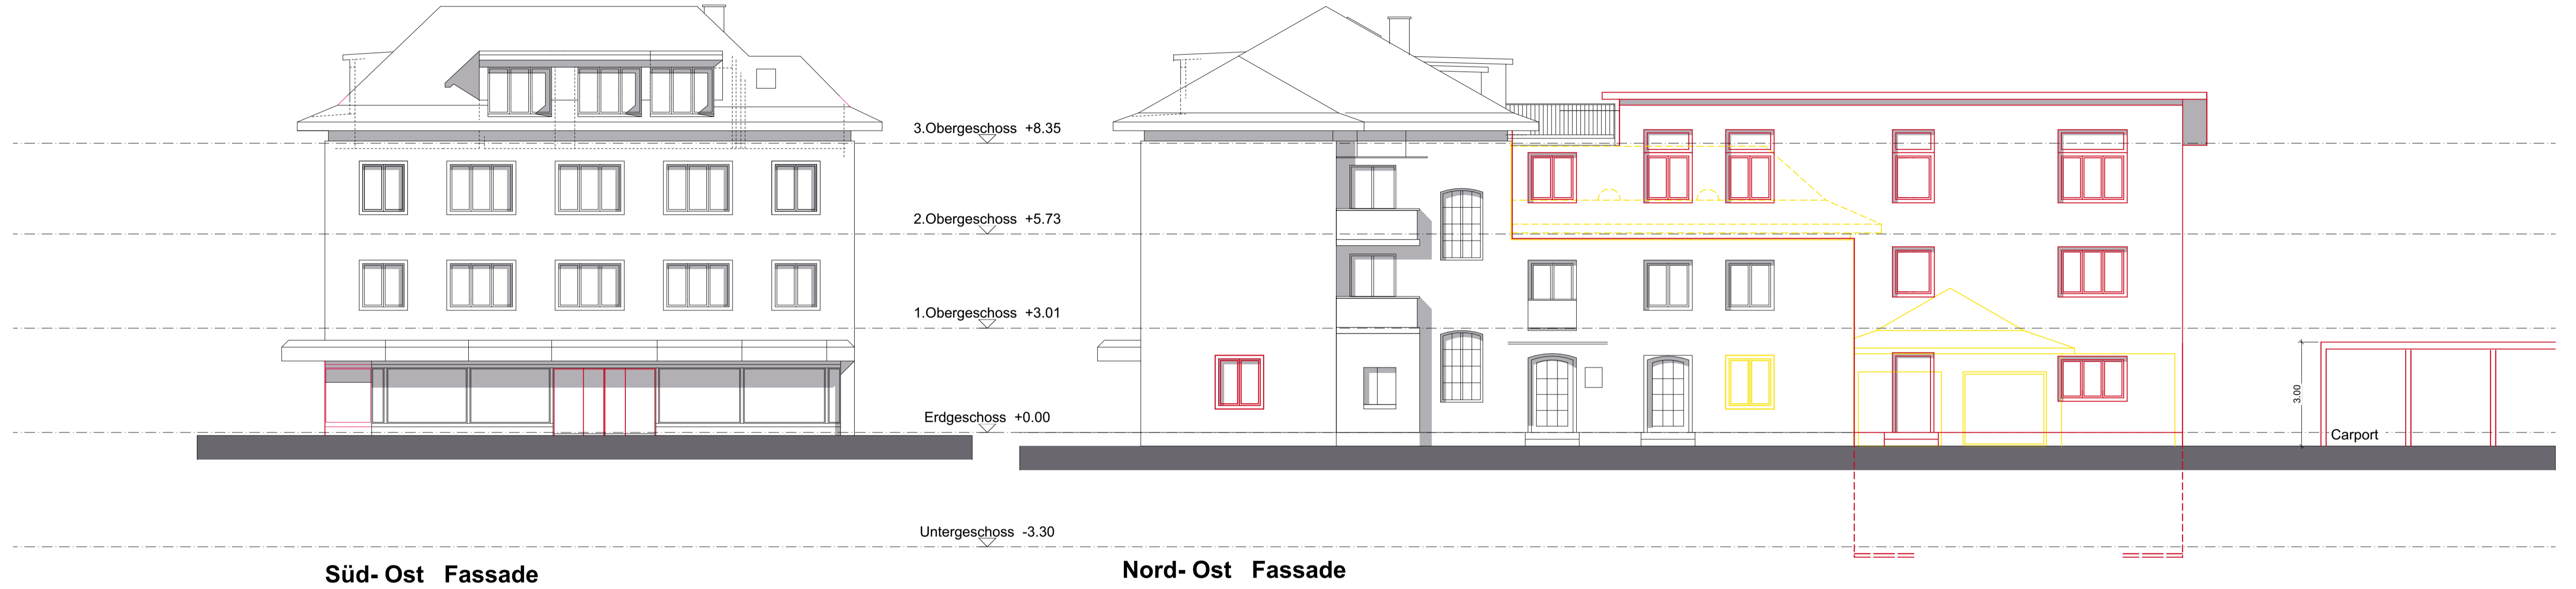

Süd-Ost Fassade

Nord-Ost Fassade

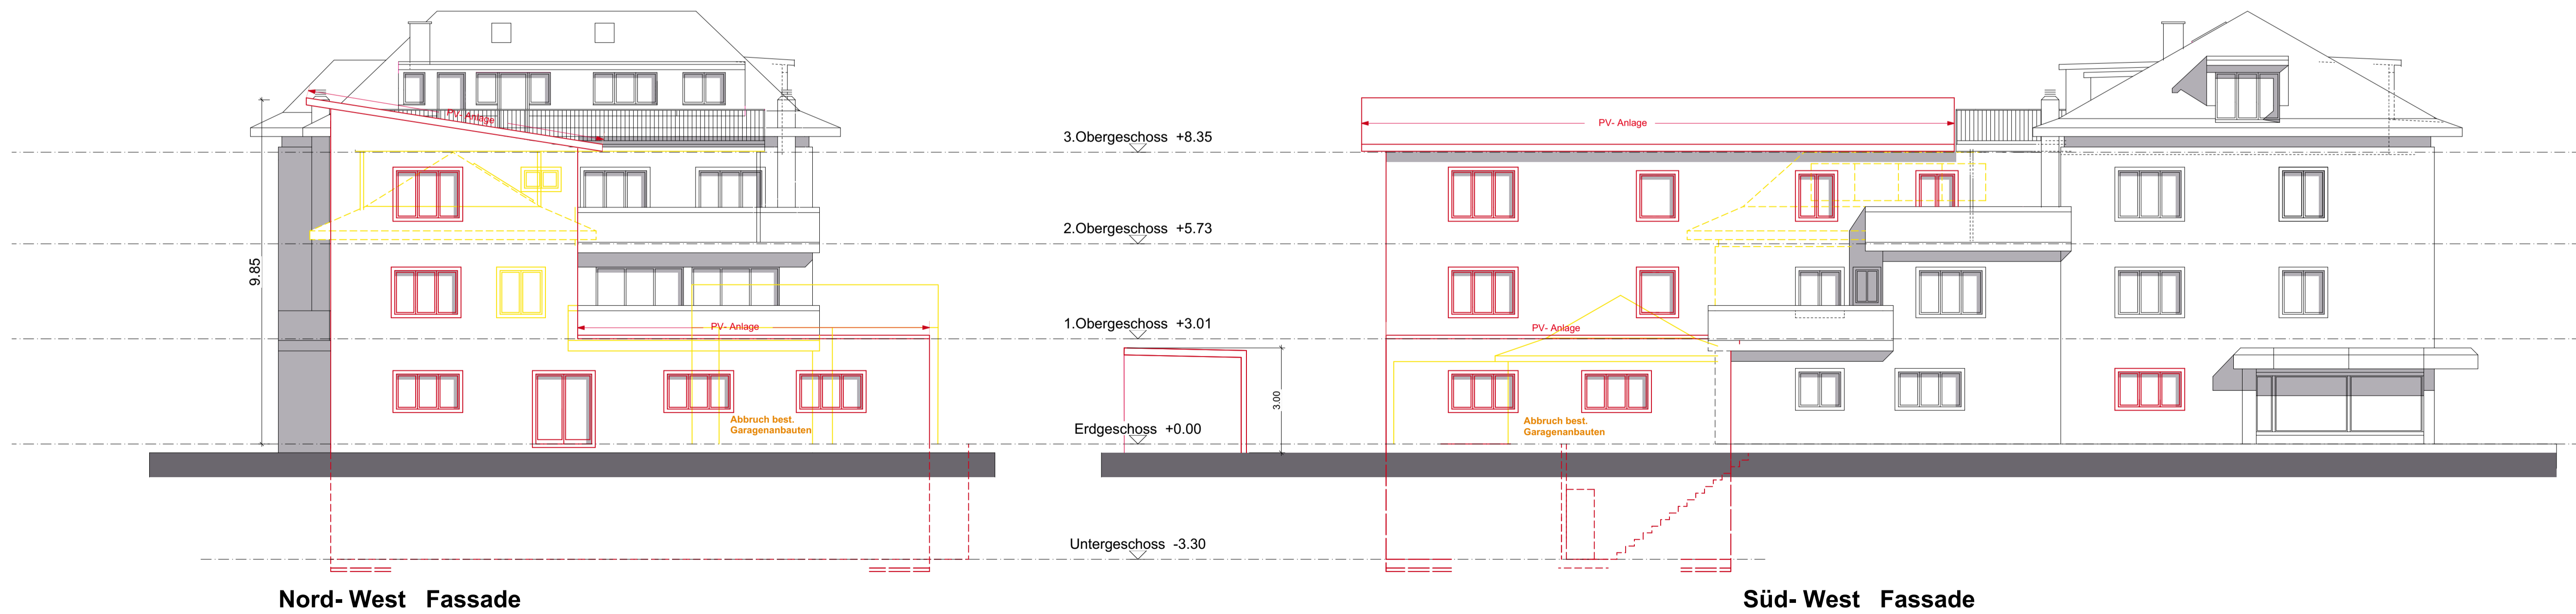

Nord-West Fassade

Süd-West Fassade