Gränichen

1:500

Plannummer: 67
Parzellennummer: 3117

N

Katasterplankopie

Legende: www.cadastre.ch/legende
Datenqualität: Standard AV93
Datum: 07. April 2021

KANTON AARGAU
Nachführungsgeometer
Kreis Aarau

Bauherr:

Projektverfasser:

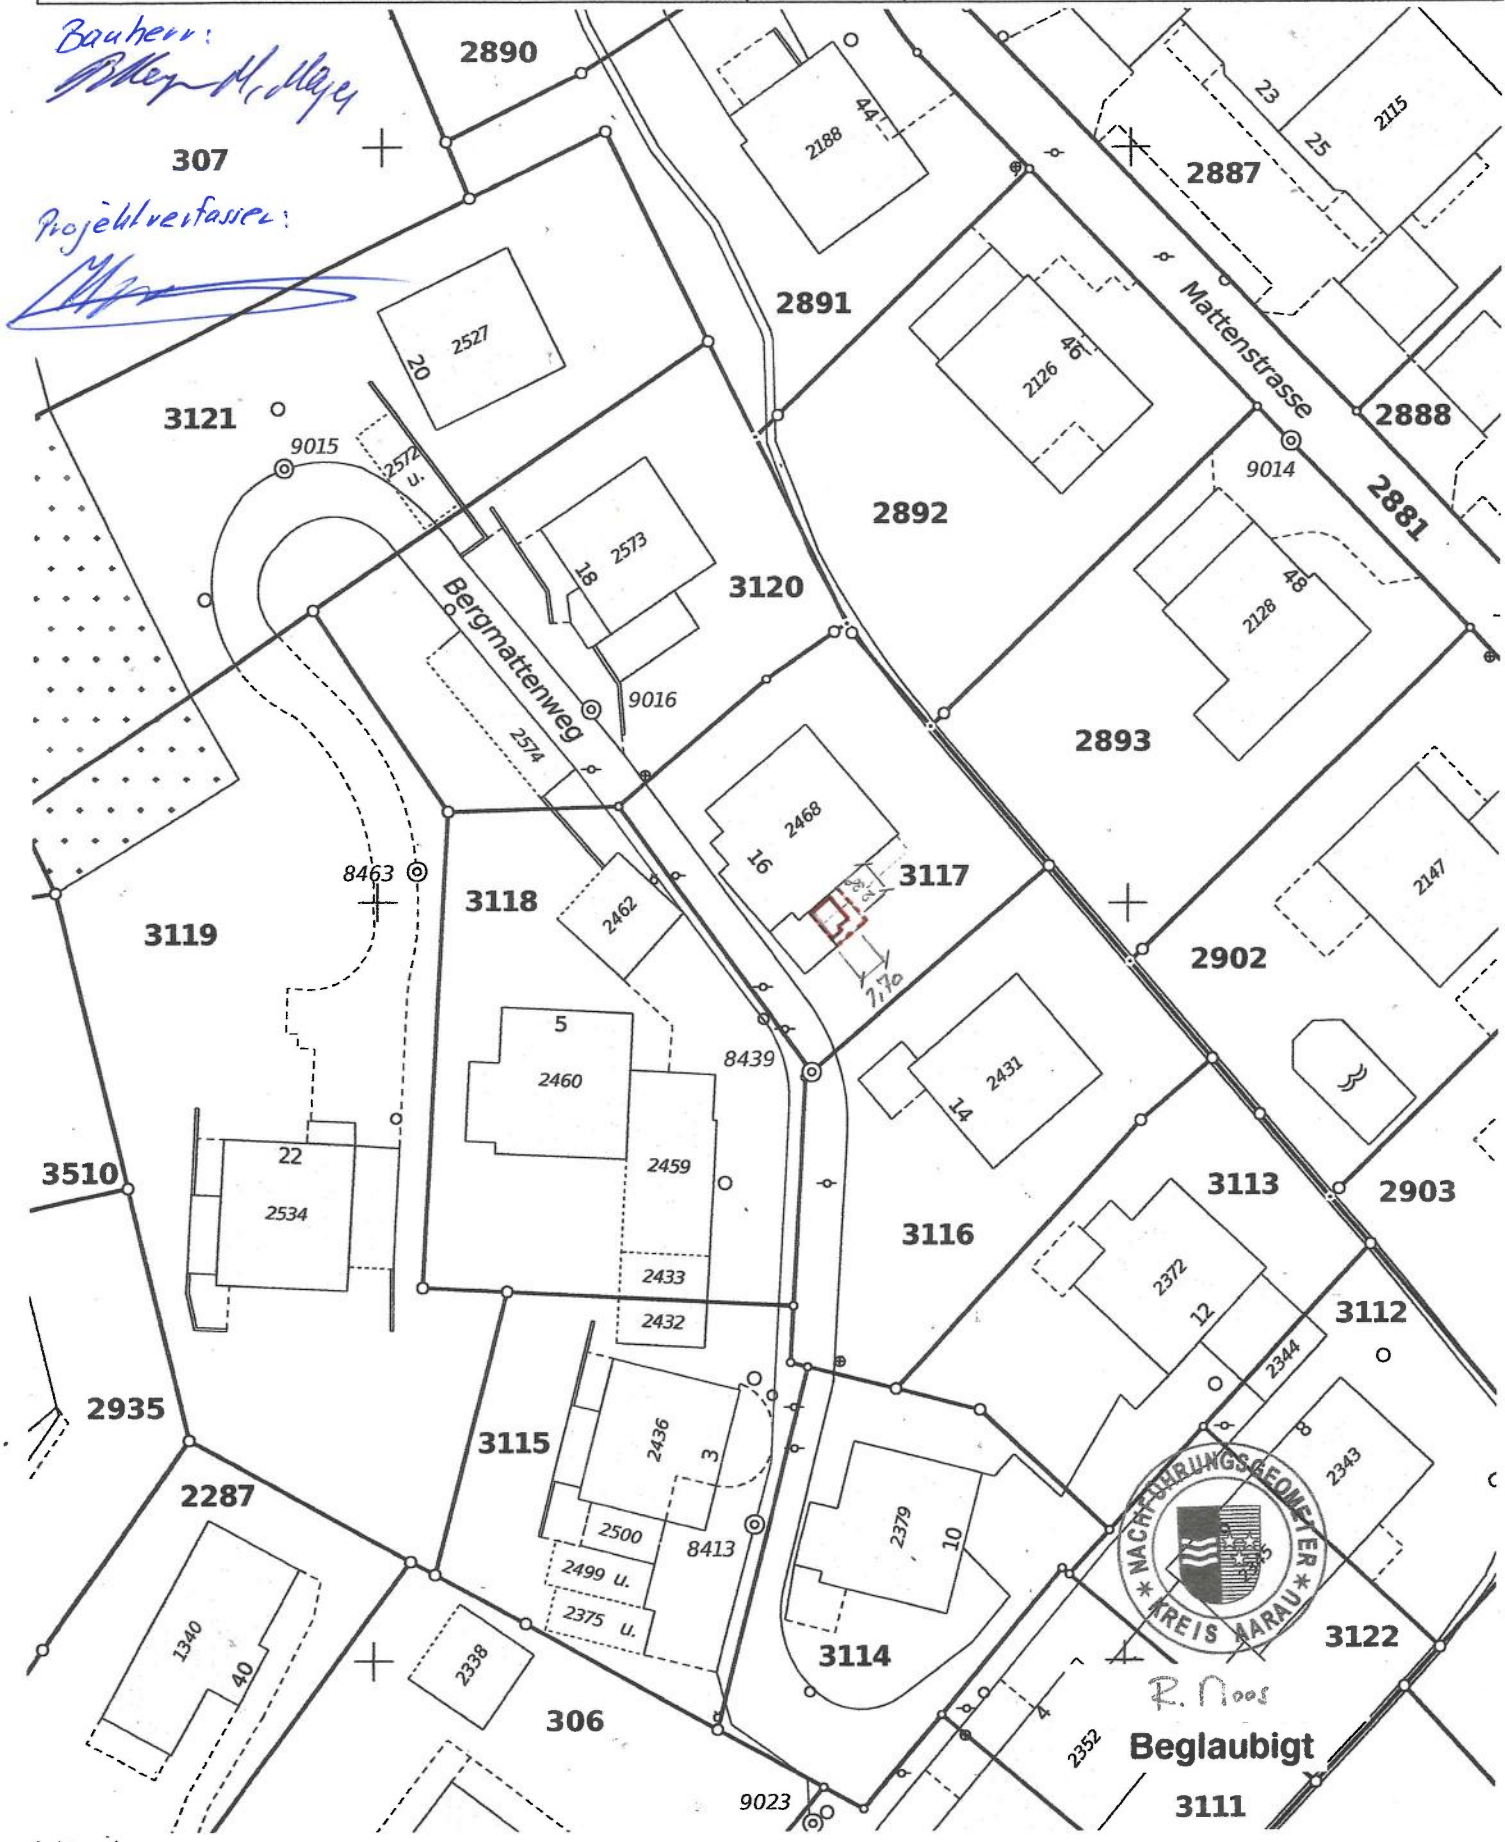

NACHFÜHRUNGSGEOMETER * KREIS AARAU *

R. Moos

Achtung!
Parzellen mit unterstrichenen Nummern sind an einer Mutation beteiligt und im Grundbuch noch nicht rechtskräftig eingetragen.
Schutz der Vermessungsfixpunkte: Gefährdungen solcher Punkte (Signaturen △ ⊙ ◎ ◎ ⊗) sind umgehend zu melden (Tel. 062 200 28 28).