



DIE BAUHERRSCHAFT:

DER GRUNDEIGENTÜMER:


DER ARCHITEKT:

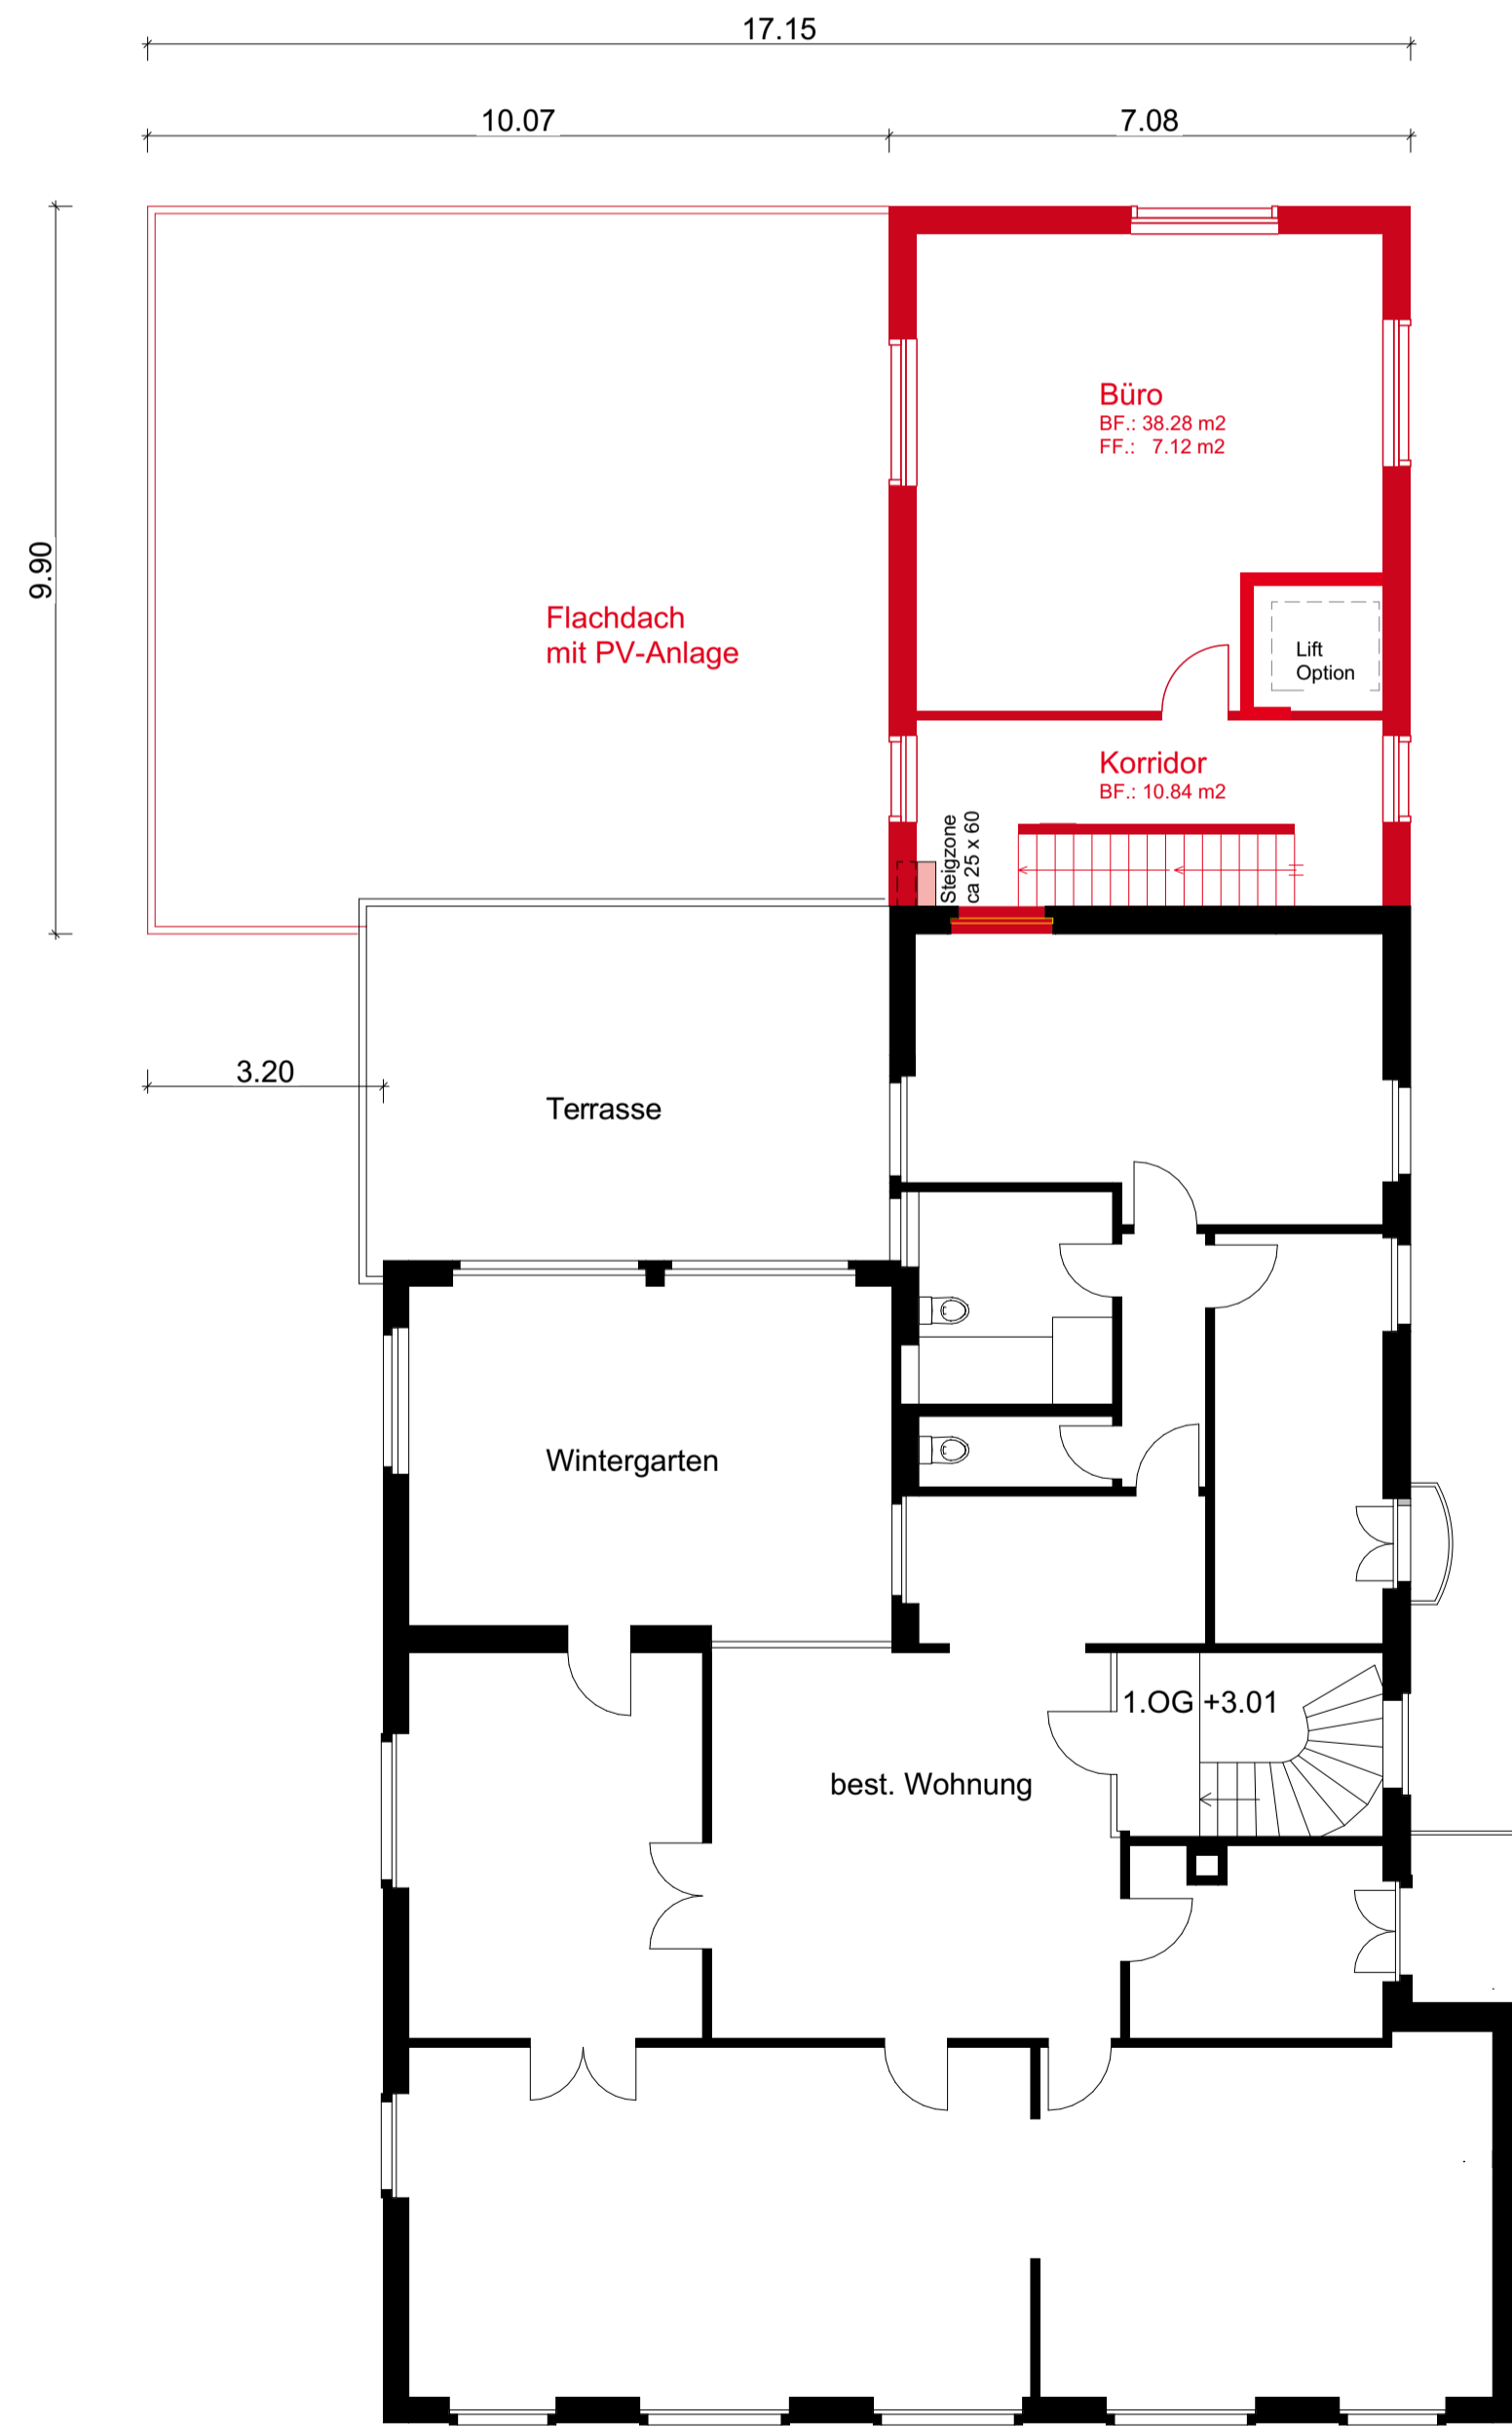

1. Obergeschoss

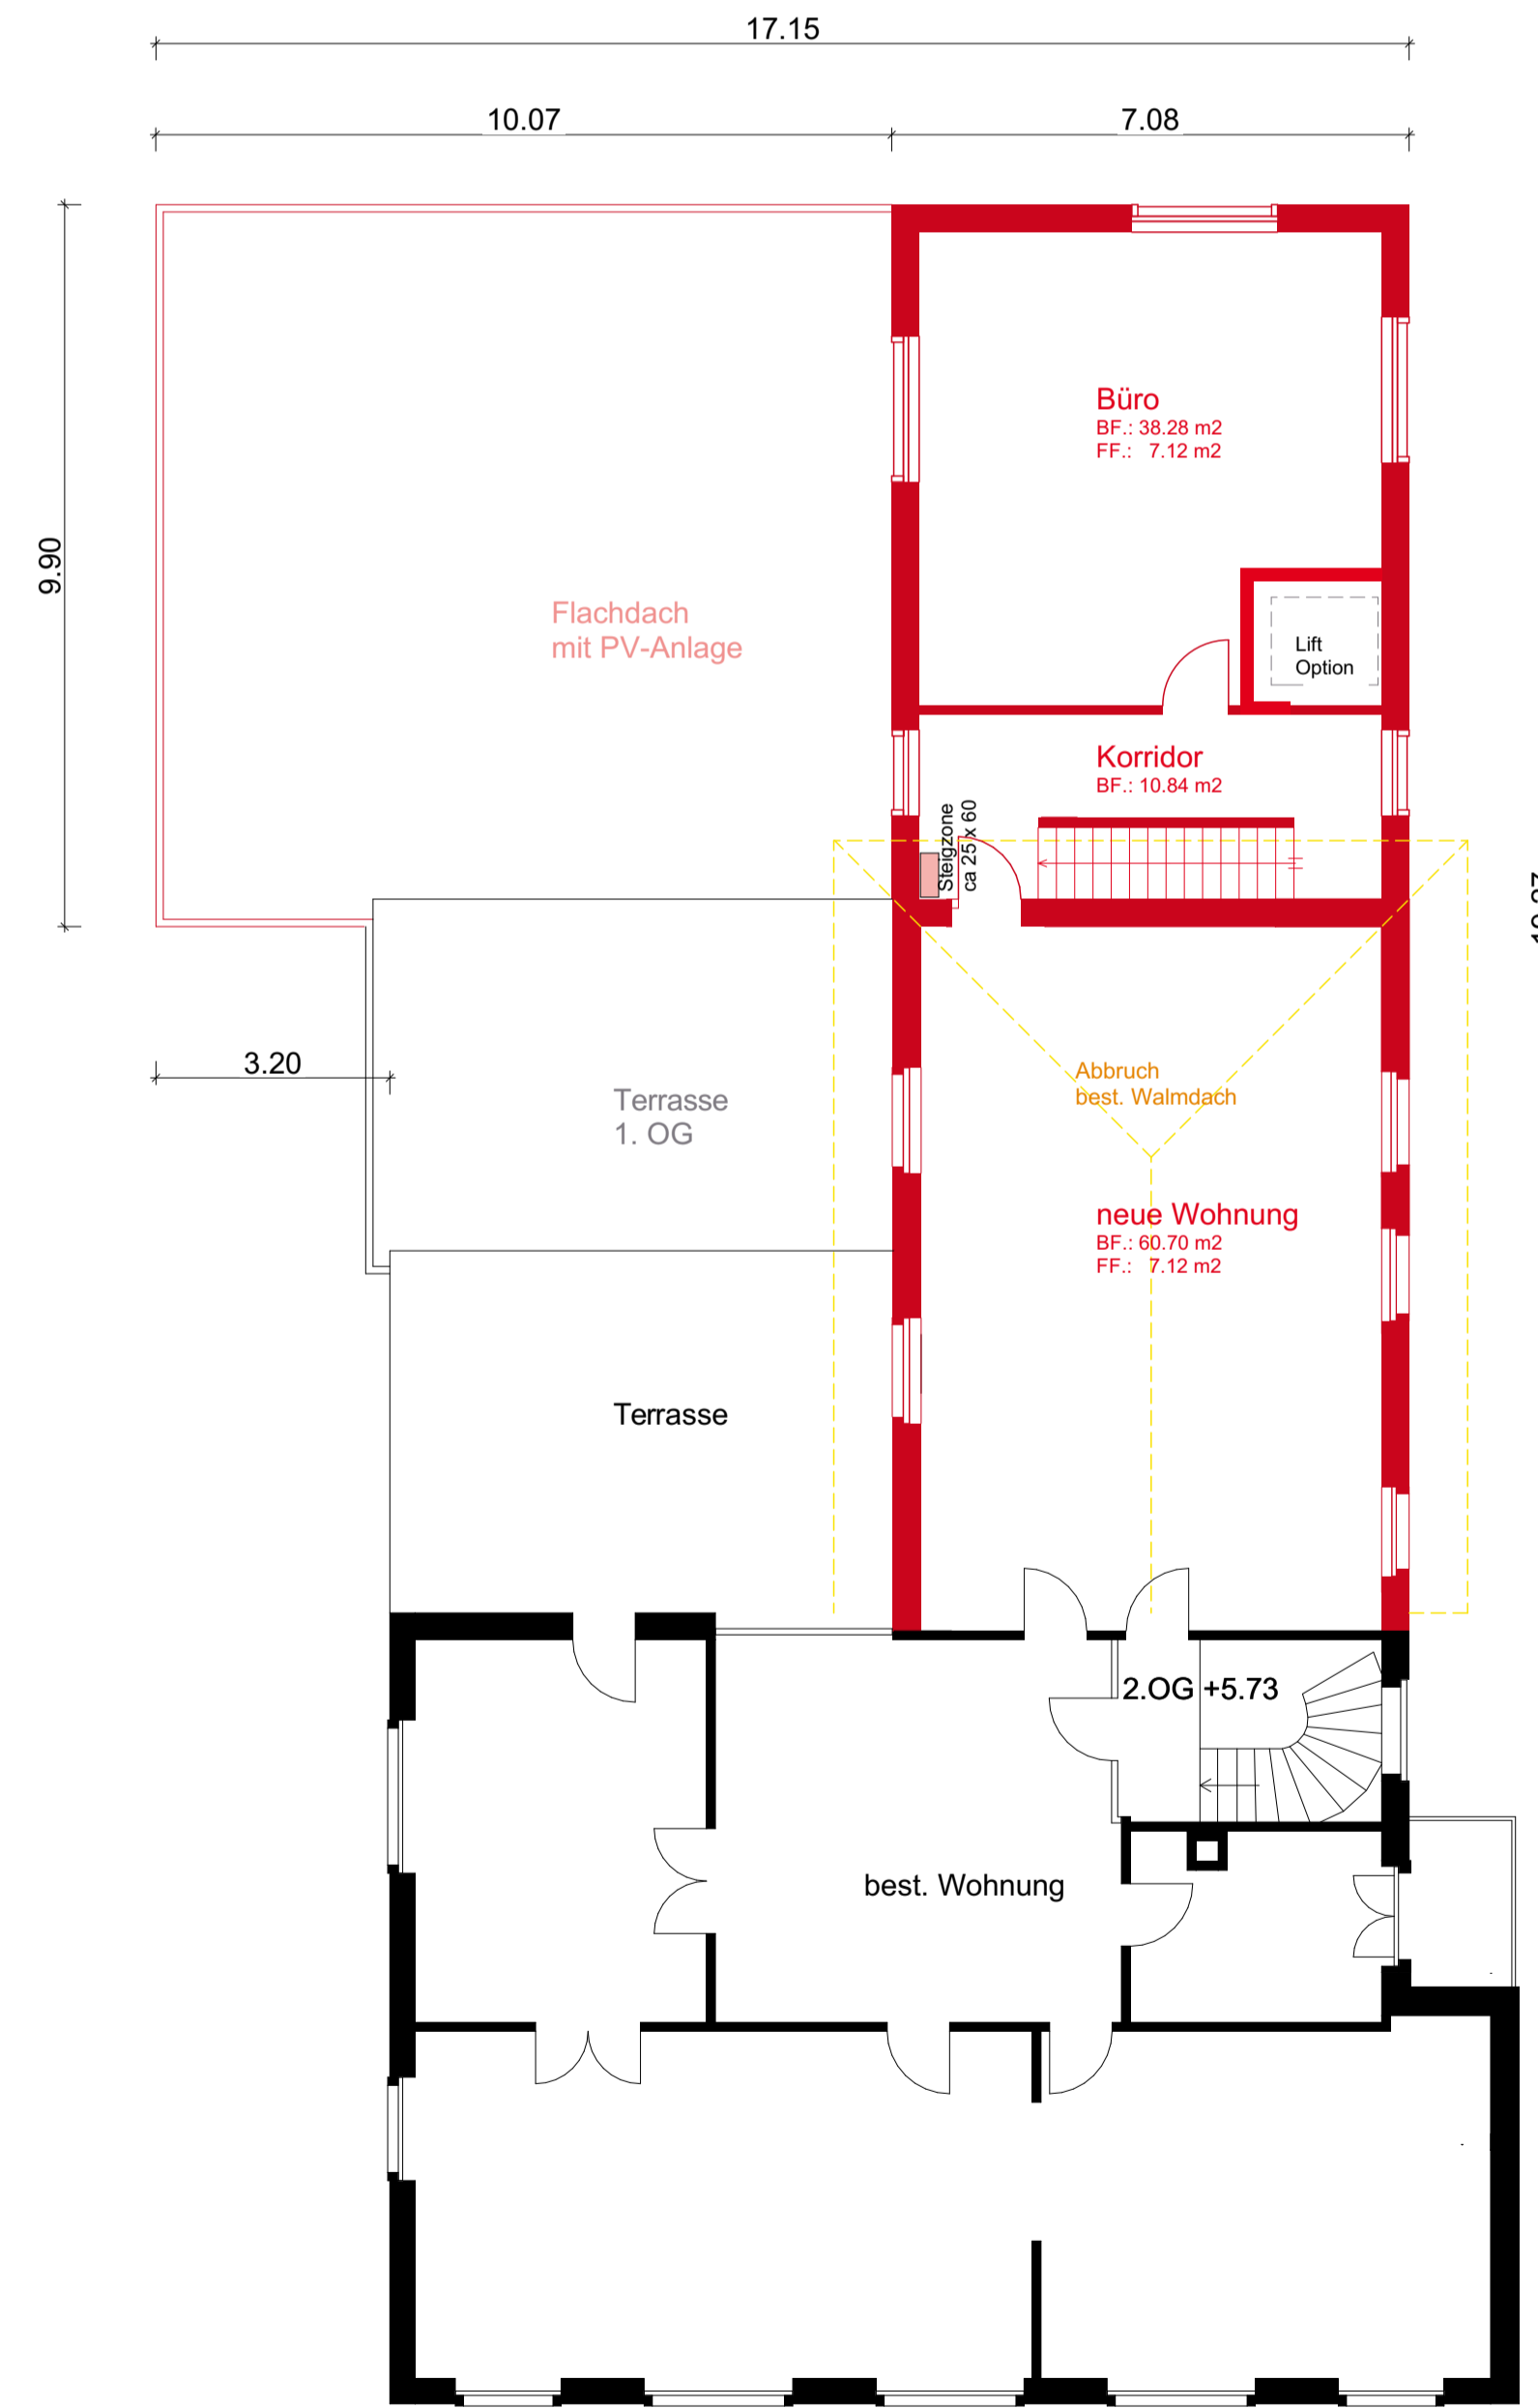

2. Obergeschoss

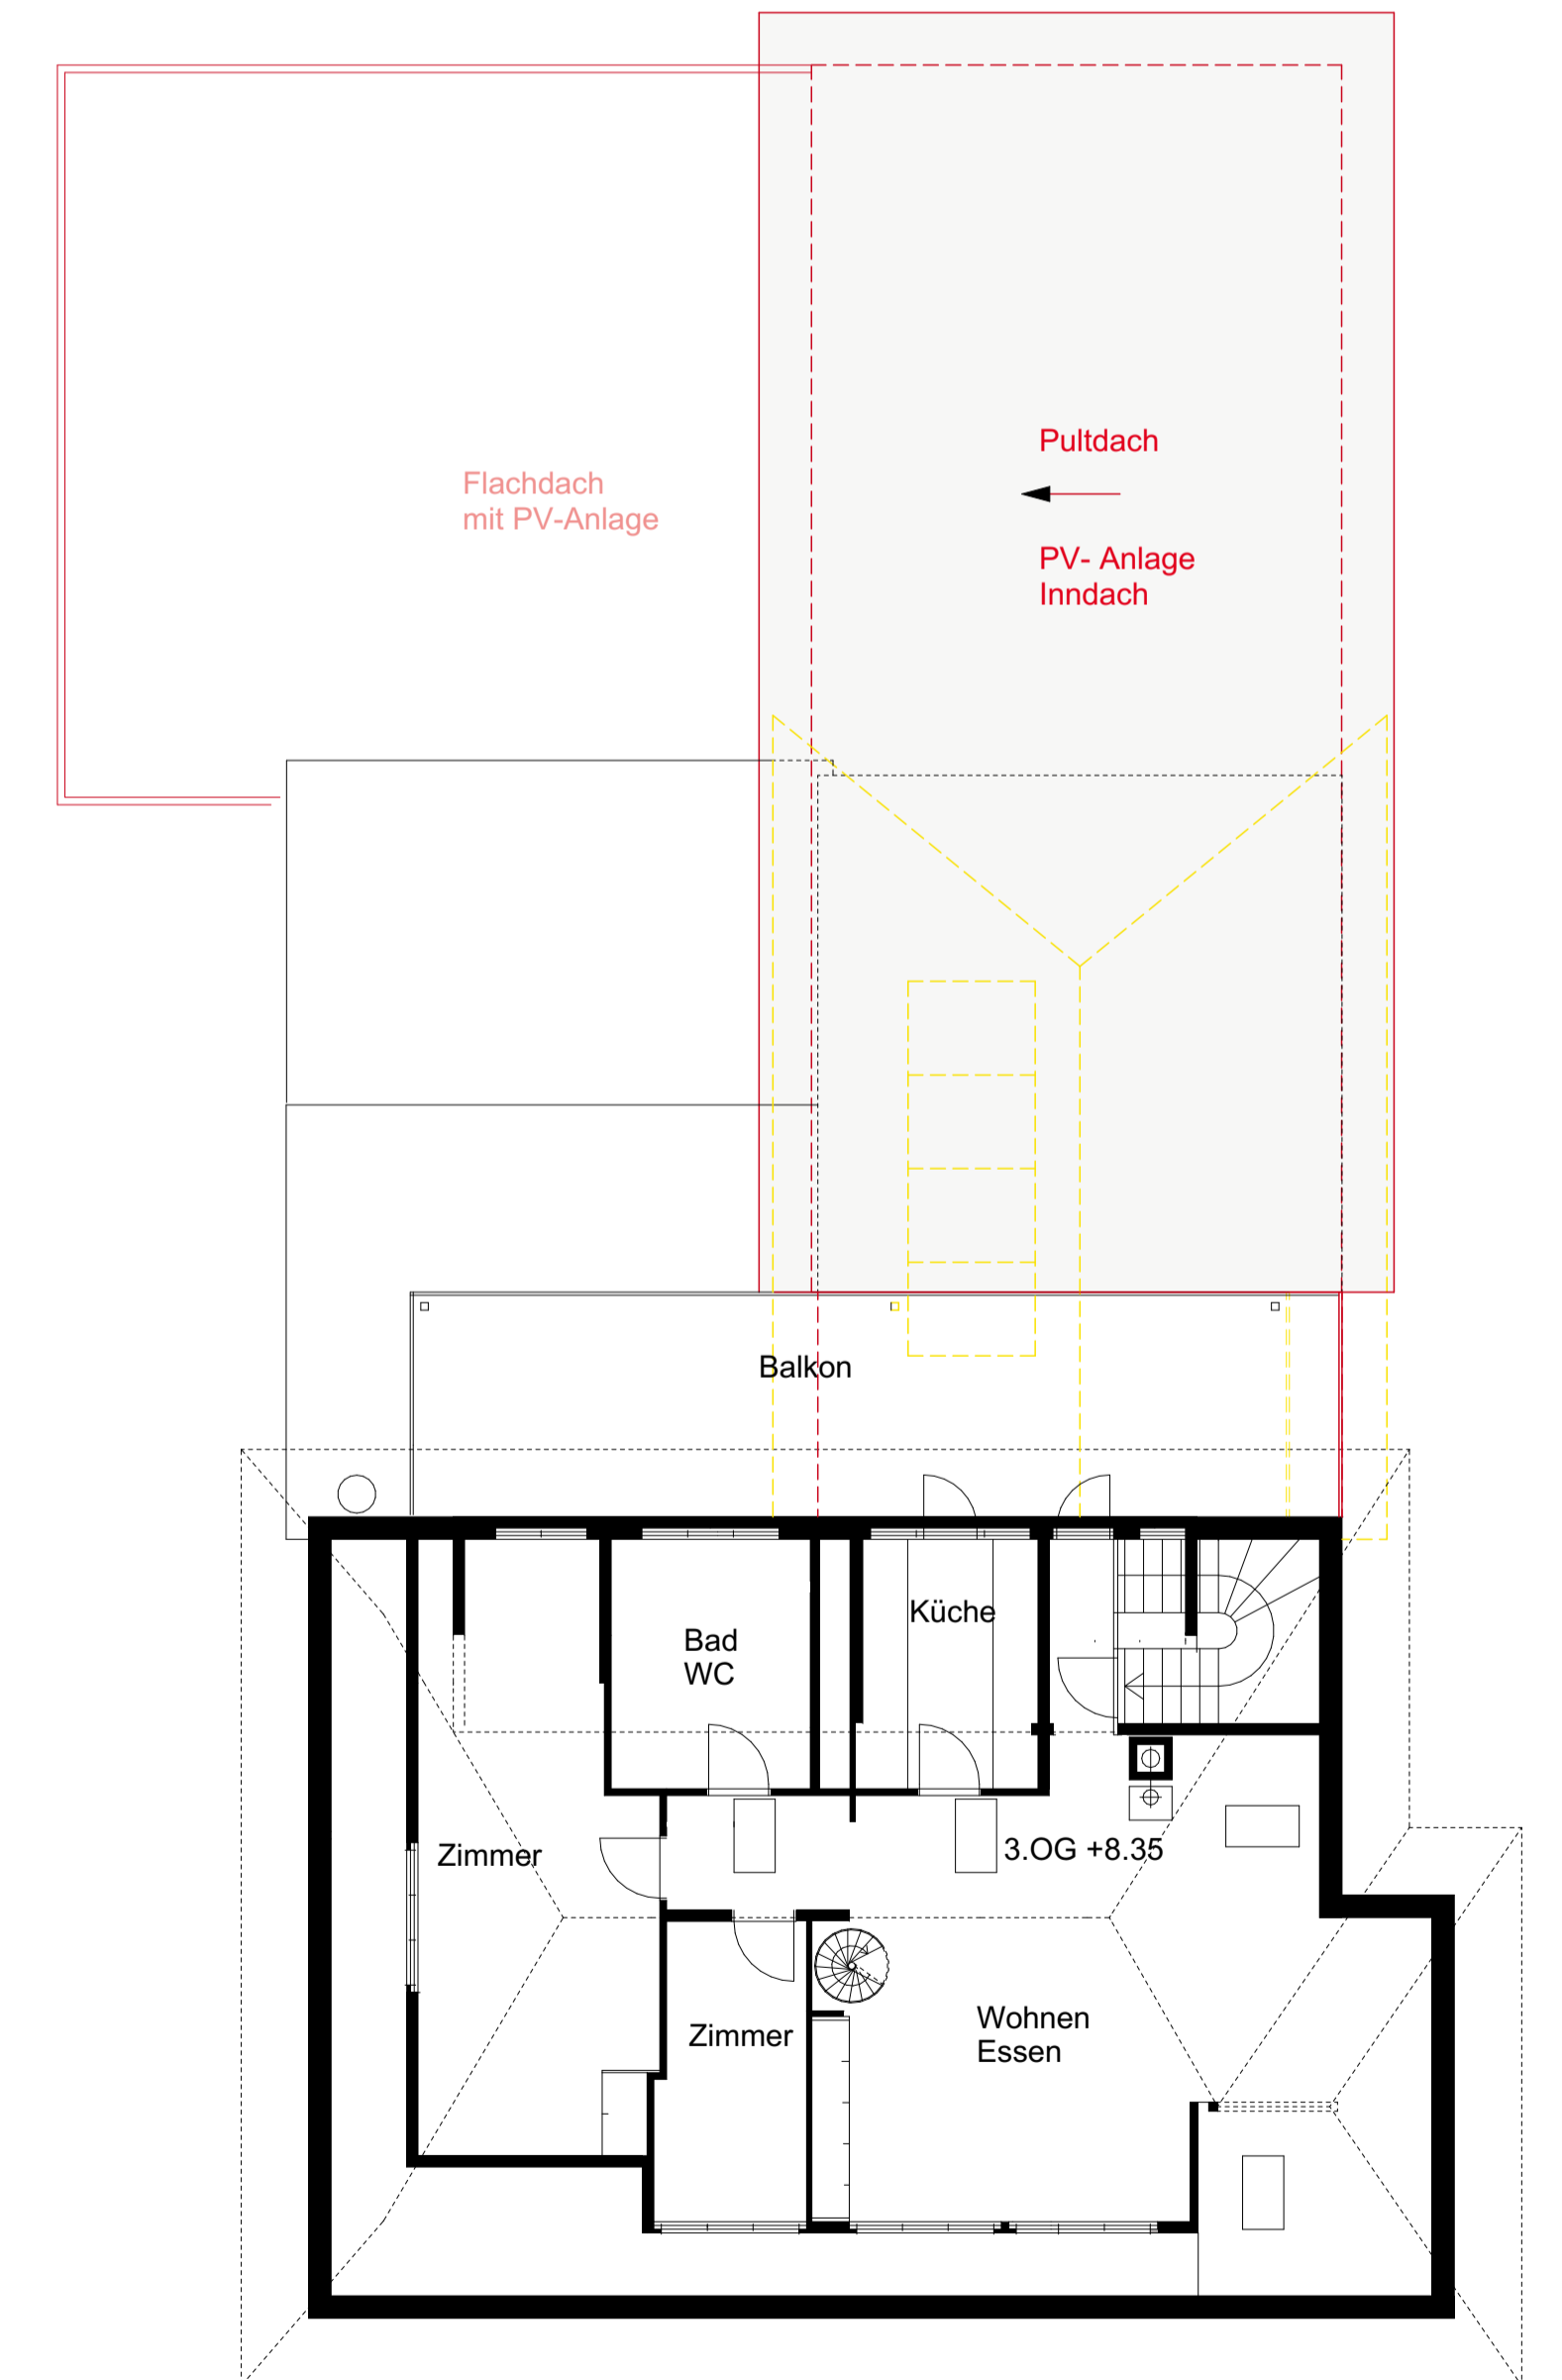

Grundriss 3. Obergeschoss

